


załom
L-1,06g
W-7

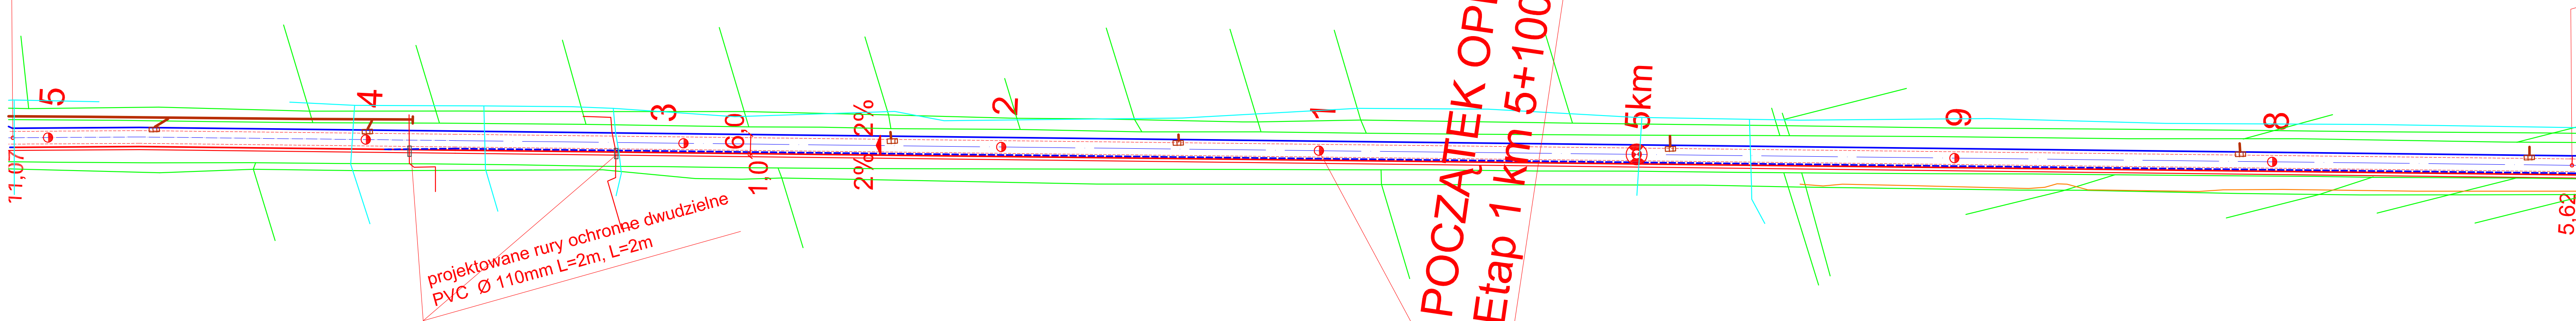

Firma "TOM" Częstochowa 42-200 ul. Focha 72/74 m 13			
Inwestor: Powiatowy Zarząd Dróg ul. Zamkowa 19, 42-100 Kłobuck			
Nazwa obiektu budowlanego: PRZEBUDOWA DRUGI POWIATOWEJ NR 2023S Zawady - Mokra - Kłobuck w km 5+100 do 10+100,00, - Etap 1			
Przedmiot rysunku: Plan zagospodarowania terenu			Skala: 1:1000
Opracował:	Tomasz Banaśkiewicz FT-83861/81/376/82 mgr inż. Anna Muś SLK/IS/1160/02	Podpis:	Rys. nr: 1
Projektował:	inż. Janusz Muś AG.II4/AZ/7131-2/502/01 SLK/BD/1199/02	Podpis:	04.2014