


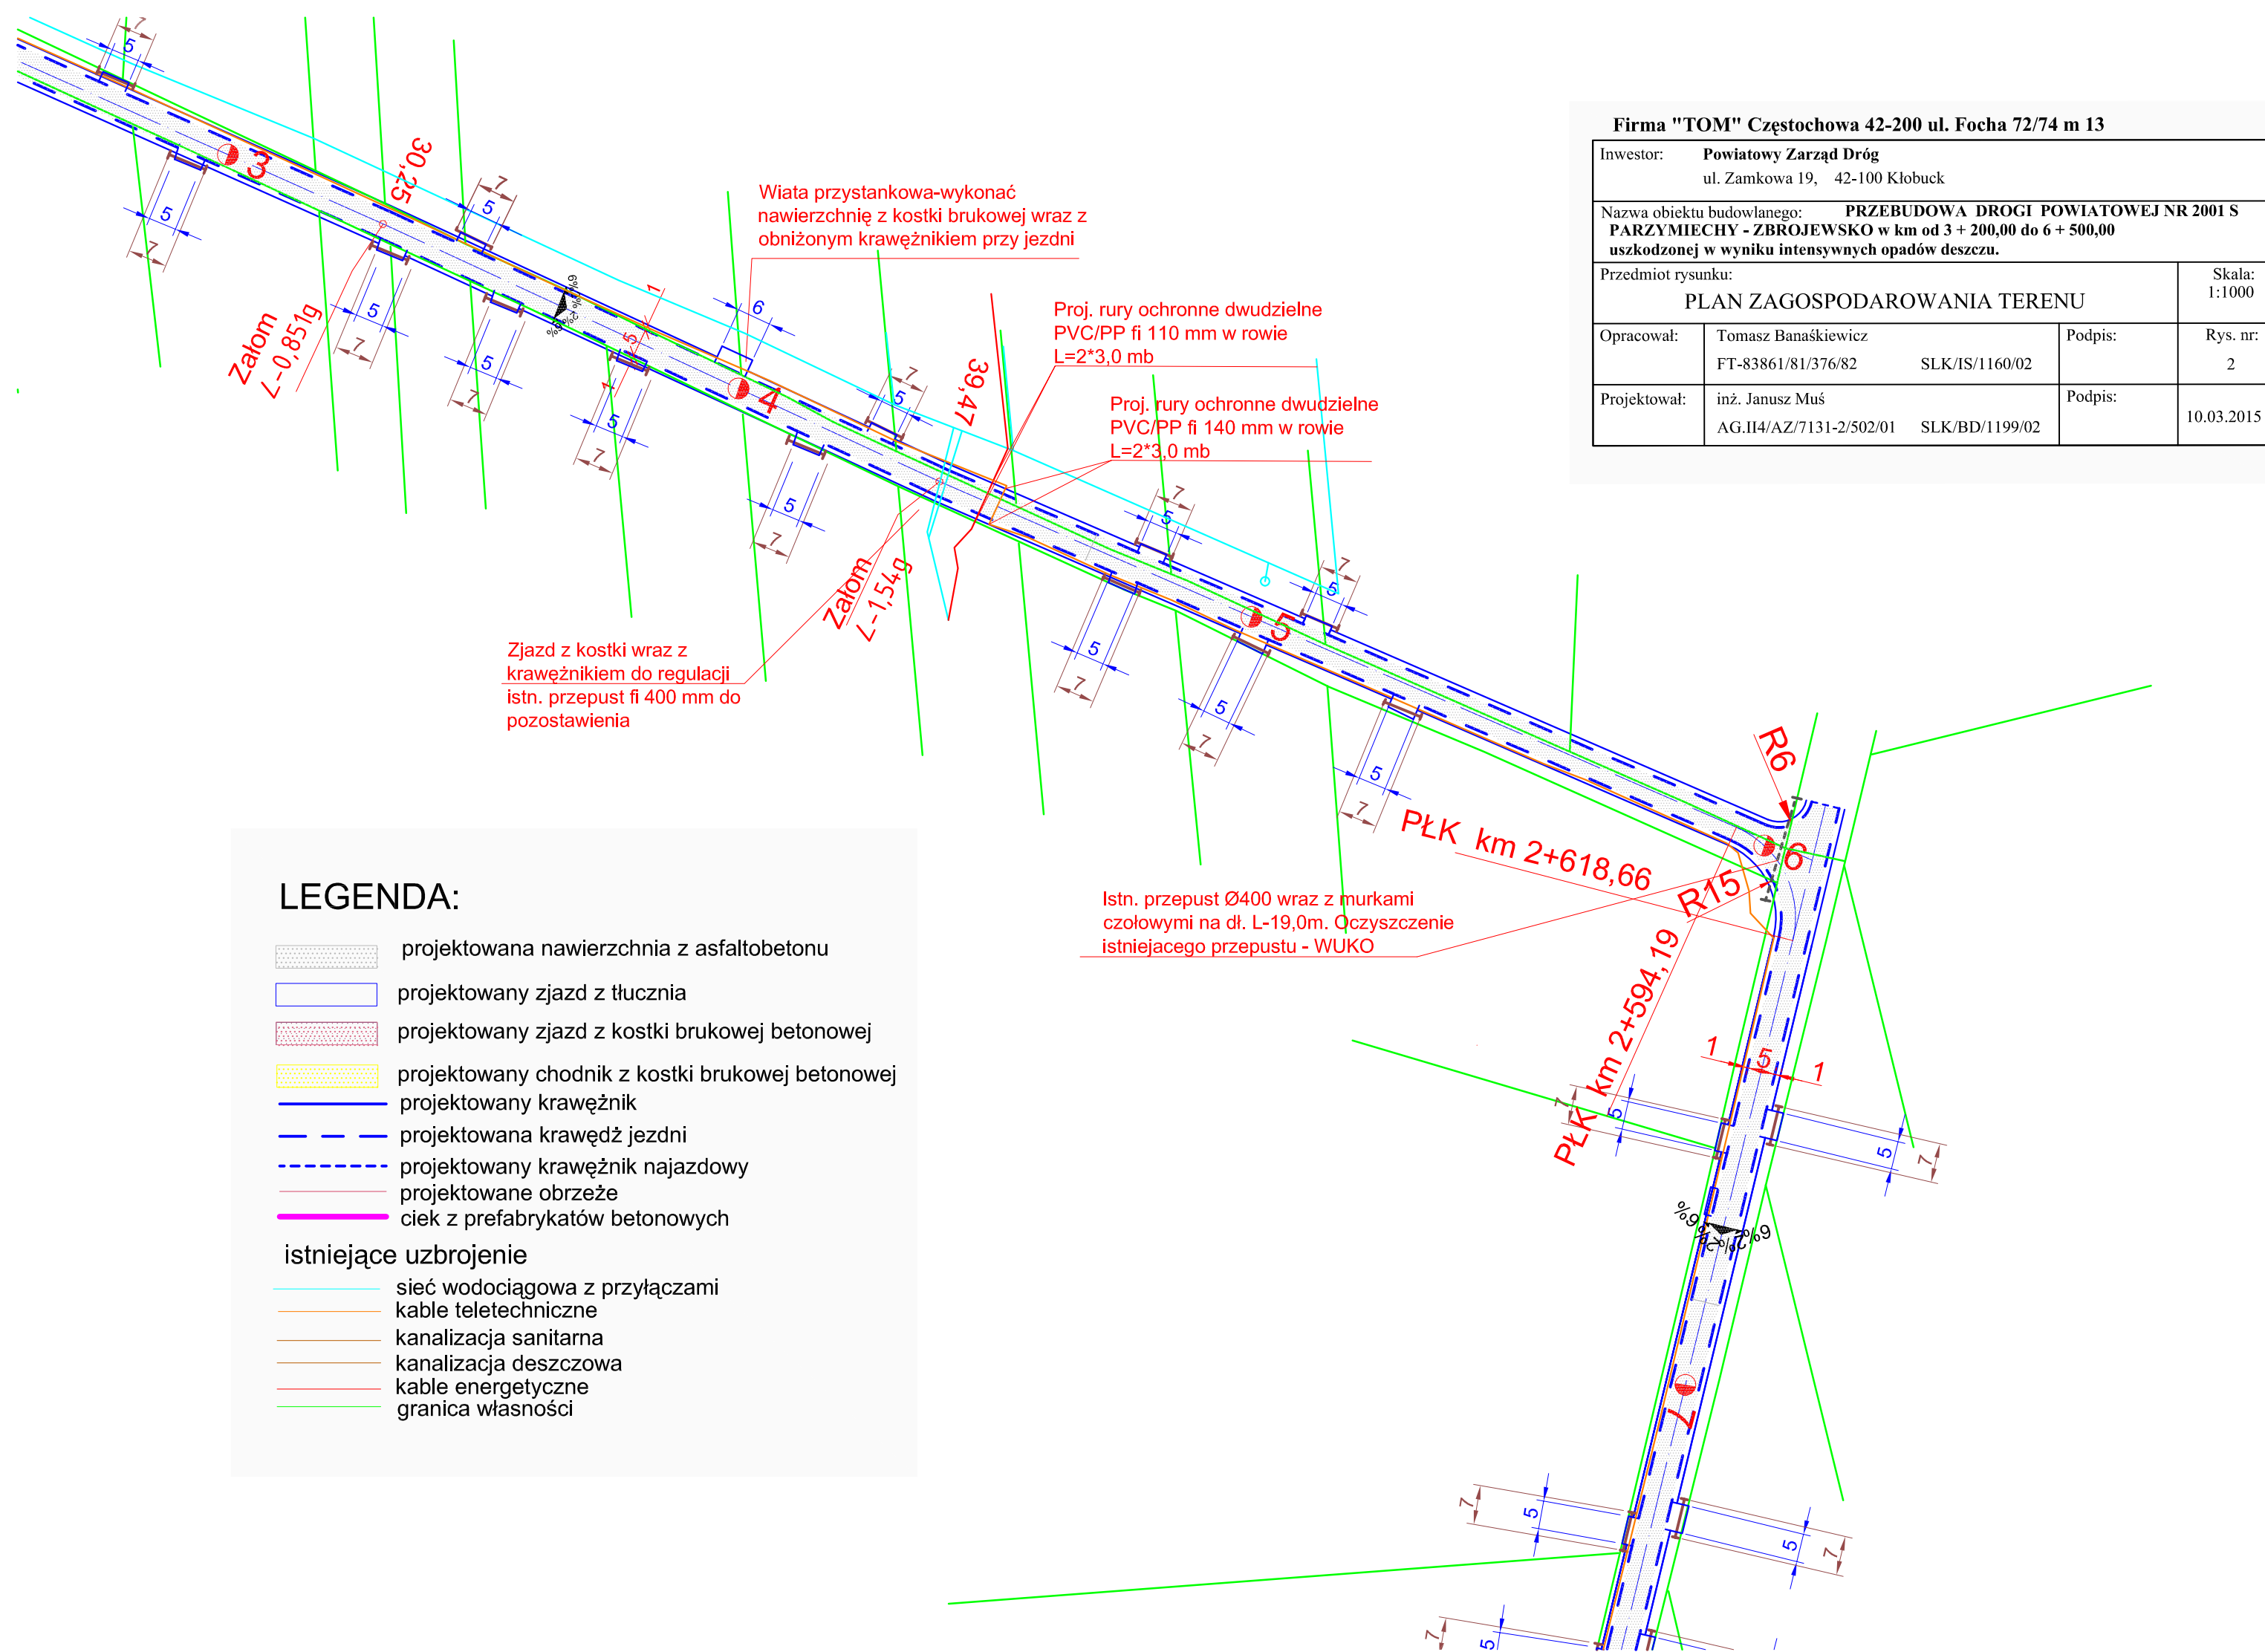

Firma "TOM" Częstochowa 42-200 ul. Focha 72/74 m 13

Inwestor: Powiatowy Zarząd Dróg ul. Zamkowa 19, 42-100 Kłobuck			
Nazwa obiektu budowlanego: PRZEBUDOWA DROGI POWIATOWEJ NR 2001 S PARZYMIECHY - ZBROJEWSKO w km od 3 + 200,00 do 6 + 500,00 uszkodzonej w wyniku intensywnych opadów deszczu.			
Przedmiot rysunku: PLAN ZAGOSPODAROWANIA TERENU			Skala: 1:1000
Opracował:	Tomasz Banaśkiewicz FT-83861/81/376/82 SLK/IS/1160/02	Podpis:	Rys. nr: 2
Projektował:	inż. Janusz Muś AG.II4/AZ/7131-2/502/01 SLK/BD/1199/02	Podpis:	10.03.2015



### LEGENDA:

-  projektowana nawierzchnia z asfaltobetonu
-  projektowany zjazd z tłucznia
-  projektowany zjazd z kostki brukowej betonowej
-  projektowany chodnik z kostki brukowej betonowej
-  projektowany krawężnik
-  projektowana krawędź jezdni
-  projektowany krawężnik najazdowy
-  projektowane obrzeże
-  ciek z prefabrykatów betonowych
- istniejące uzbrojenie**
-  sieć wodociągowa z przyłączami
-  kable teletechniczne
-  kanalizacja sanitarna
-  kanalizacja deszczowa
-  kable energetyczne
-  granica własności