


LEGENDA

- Granicę opracowania stowarzyszenia istniejącej pas drogowy.
- Obszar wyłączenia z niniejszego opracowania.
- Osie dróg.
- Projekcyjny krawężnik betonowy (15x30) cm, światło 10 cm.
- Projekcyjny krawężnik betonowy najeżony (15x22) cm, światło 2 cm.
- Projekcyjny krawężnik betonowy (15x22) cm, światło 0 cm.
- Projekcyjna krawędź jezdni.
- Projekcyjna obrzeża betonowa (8x30) cm.
- Projekcyjna krawędź podłoża.
- Projekcyjna wypły uliczne z przykawkami PVC-U Ø200.
- Projekcyjna rura kryta z PVC-UL.
- Projekcyjny drenaz francuski z drewnem Ø250.
- Projekcyjna przepustki pod koroną drogi.
- Projekcyjna rura odciepna dwudzielna typu A 160 PS.
- Krawężniki i obrzeża wg odrębnego opracowania - wskazanie przebiegu drogi wojewódzkiej nr 454.
- Rury otwarte do przebudowy oraz przebudowa przepustów w ciągu rowku.
- Projekcyjna jezdnia (noworzeczna bitumiczna).
- Projekcyjna stłozdy bitumiczna.
- Proj. wyspy kanalizacyjne ruch - now. z kostki granitowej.
- Proj. stłozdy z kostki bet. - istn. now. do przebrukowania.
- Projekcyjne stłozdy z kostki betonowej.
- Projekcyjne stłozdy z kruszywa łamonego.
- Projekcyjne chodniki z kostki betonowej.
- Projekcyjne obniżenia chodników na przystankach dla pieszych i w miejscach przekraczania jezdni.
- Proj. stłozki postojowe - now. z kostki betonowej.
- Projekcyjne perony komunikacyjne z kostki betonowej.
- Projekcyjne opaski z kostki betonowej.
- Proj. stłozki postojowe - now. z kostki betonowej.
- Projekcyjne podłoża z kruszywa łamonego.
- Proj. podłoża z destrukta bitumicznego z pow. uwalnianem.

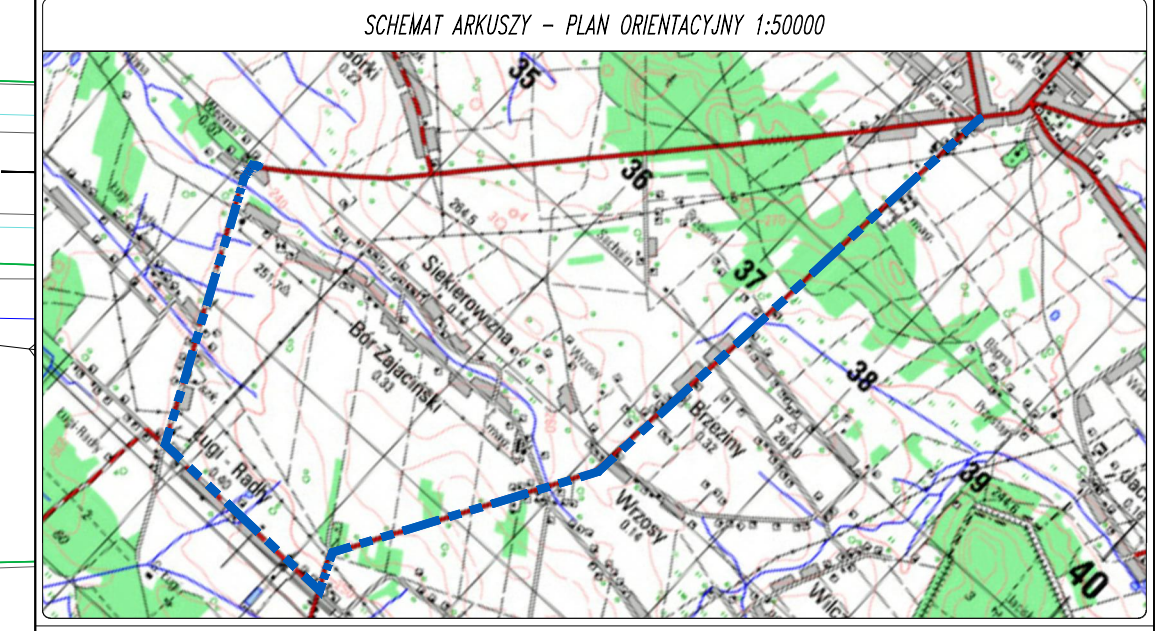

Przebudowa ciągu dróg powiatowych nr 2052 S, nr 2054 S, nr 2053 S na odcinku Bór Zajacitski (Wieżna) - Ługi Radły - Bór Zajacitski - Przystajń - Brzezina - Przystajń, gm. Przystajń.

Numery działki zgodne z wyłączeniem z części opisaną.

Powiatowy Zarząd Dróg w Kłobucku
ul. Zamkowa 19
42-100 Kłobuck

Projektant: Andrzej Przybylski
ul. Kłobucki 24 m. 54
42-254 Chwałowice
SKR. 148 728 830 813

PROJEKT ZAGOSPODAROWANIA TERENU

Skala: 1:500 Data: 07.2016 Nr: D-01.15

Przebieg: DROGOWA Zawód: DOKUMENTACJA TECHNICZNA DO ZŁOŻENIA ZAMIARU WYKONANIA ROBÓT BUDOWLANYCH

Funkcja: Dane osobowe: Podpis:

Projektant: mgr inż. Andrzej PRZYBYLSKI

Nr uprawnień: SKR/4107/PMS/12

Sprawdzający: Nr uprawnień:

Opisujący: mgr inż. Paweł NIEDZIELSKI

Nr uprawnień: