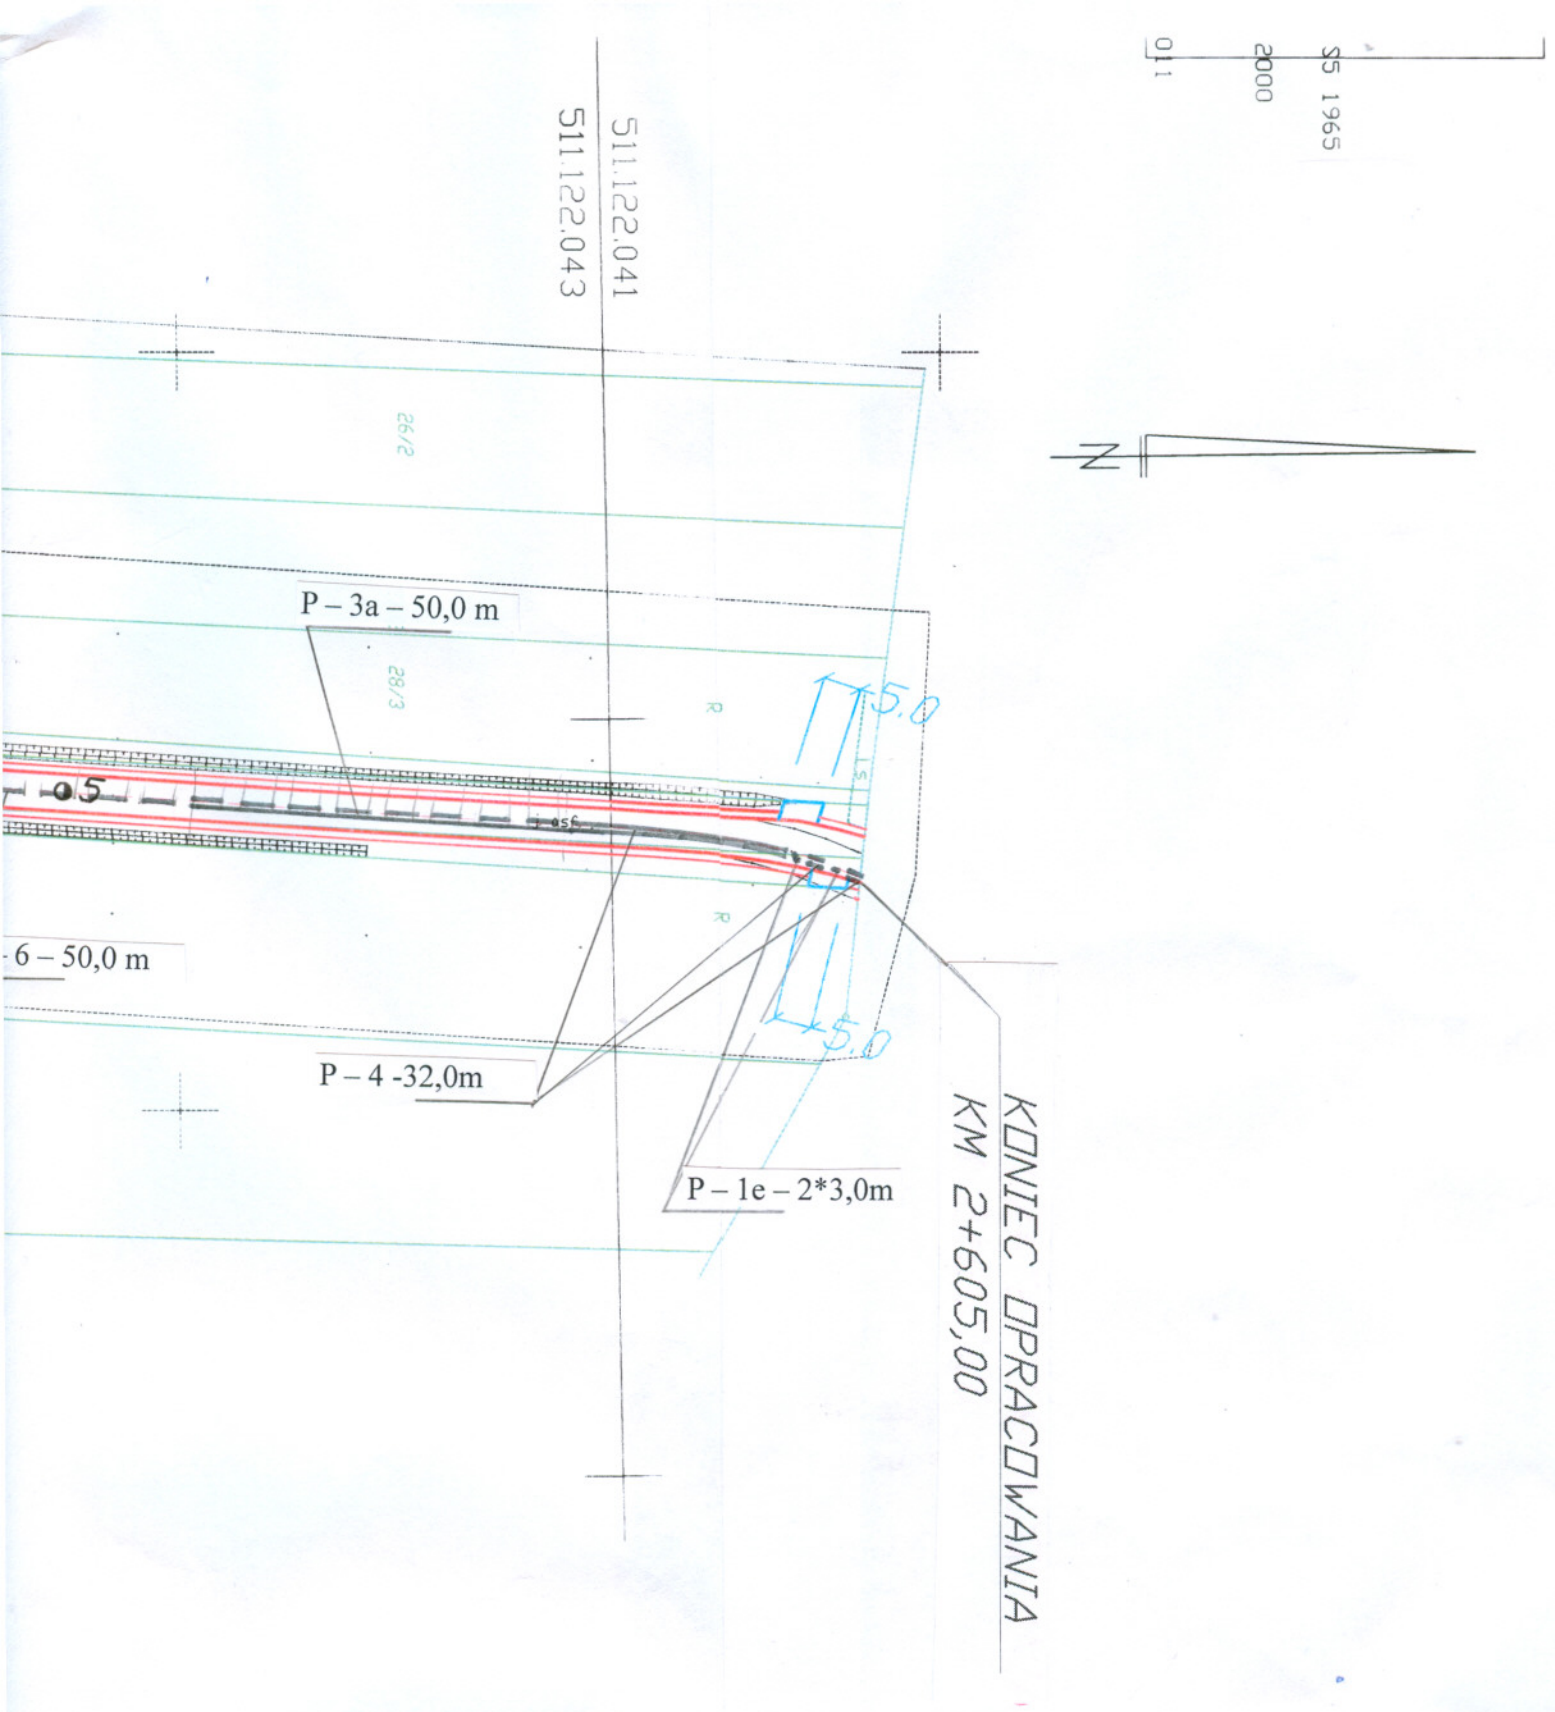

Firma "TOM" Częstochowa 42-200 ul. Focha 72/74 m 13

Inwestor:	***Powiatowy Zarząd Dróg w Kłobucku*** *ul. Zamkowa 19 42-100 Kłobuck*		
Nazwa obiektu budowlanego:	***PRZEBUDOWA DROGI POWIATOWEJ NR 2000 S PARZYMIECHY - GIĘTKOWIZNA OD KM 0+000,00 DO 2+605. GRANICA POWIATU-GMINA LIPIE***		
Przedmiot rysunku:	*PLAN ZAGOSPODAROWANIA TERENU* *- stan istn. oznakowania i docelowa organizacja ruchuna drodze od km 1 + 567,00 do km 2 + 605,00*		*Skala: 1:1000*
Opracował:	*Tomasz Banaśkiewicz* *FT-83861/81/376/82* *SLK/IS/1160/02*	*Podpis:*	*Rys. nr:* *2*