

UCHWAŁA Nr 114/2015
Zarządu Powiatu w Kłobucku
z dnia 28.05.2015r.

w sprawie wyrażenia zgody na realizację inwestycji na powiatowej nieruchomości.

Na podstawie art. 32 ust.2 pkt.3 ustawy z dnia 5 czerwca 1998r. o samorządzie powiatowym (tekst jedn. Dz. U. z 2013r. poz. 595 z późn. zm.), art. 11 i art. 25b ustawy z dnia 21 sierpnia 1997r. o gospodarce nieruchomościami (tekst jedn. Dz. U. z 2014r. poz. 518 z późn. zm.),

uchwała się co następuje:

§ 1.

1. Wyraża się zgodę na lokalizację przyłącza światłowodowego na nieruchomości położonej w Kłobucku przy ul. Ks. Kard. Wyszyńskiego, oznaczonej jako działki nr 1063/1, 1063/5, 1060/3 obręb Zagórze m. Kłobuck, stanowiącej własność Powiatu Kłobuckiego w użytkowaniu Zespołu Opieki Zdrowotnej w Kłobucku, z przebiegiem jak na załączonej mapie do celów projektowych.
2. Warunki wejścia w teren na działki nr 1063/1, 1063/5, 1060/3 obręb Zagórze m. Kłobuck z inwestycją zostaną uzgodnione w umowie z przedsiębiorcą, który zamierza realizować inwestycję.

§ 2.

Wykonanie uchwały powierza się dwóm członkom Zarządu Powiatu w Kłobucku .

§ 3.

Uchwała wchodzi w życie z dniem podjęcia .

ZARZĄD POWIATU W KŁOBUCKU

- | | | |
|-----------------------|-------|---|
| 1. Henryk Kiepusa | |  |
| 2. Maciej Biernacki | |  |
| 3. Krzysztof Nowak | |  |
| 4. Józef Borecki | |  |
| 5. Tomasz Majchrowski | |  |

RADCA PRAWNY

mgr Barbara Kosińska-Bus
OP - 02/83




MAPA DO CELÓW PROJEKTOWYCH

Województwo: śląskie
 Powiat: kłobucki
 Jednostka ewidencyjna: 240601_4, Kłobuck - miasto
 Obręb: 0007 Zagórze
 Działka: 1060/3
 Adres: Kłobuck, ul. 11 Listopada
 Układ współrzędnych płaskich prostokątnych: PL-2000/18
 Geodezyjny układ wysokościowy: PL-KRON86-NH
 Sekcje mapy zas. ukł. 2000: 6.144.29.17.1.3
 Skala 1:500
 Id. zgl. GKN.6640.544.2015

Uwagi i oznaczenia:

- Mapa utworzona na podstawie arkuszy: 6.144.29.17.1.3, mapy zasadniczej oraz pomiaru aktualizacyjnego id. zg. GKN.6640.544.2015.
- Dane dotyczące działki 1060/3 ujawnione w PZGK, określają położenie punktów granicznych z dokładnością, o której mowa w §29, ust. 1, rozp. MSWiA z dnia 9 listopada 2011r. i spełniają warunki przepisów §79, ust. 5 rozp. MSWiA z dnia 9 listopada 2011r.
- Dla obszaru w granicach projektowanej inwestycji budowlanej brak obciążenia z tytułu równości gruntowych (§80 ust. 4. rozp. MSWiA z dnia 9 listopada 2011r.)
- Dla terenu objętego opracowaniem brak miejscowego planu zagospodarowania przestrzennego oraz decyzji o warunkach zabudowy.
- Granice nieruchomości oznaczono kolorem zielonym.
- Nie wyklucza się istnienia w terenie innych niewykazanych na niniejszej mapie urządzeń podziemnych.

zasięg opracowania

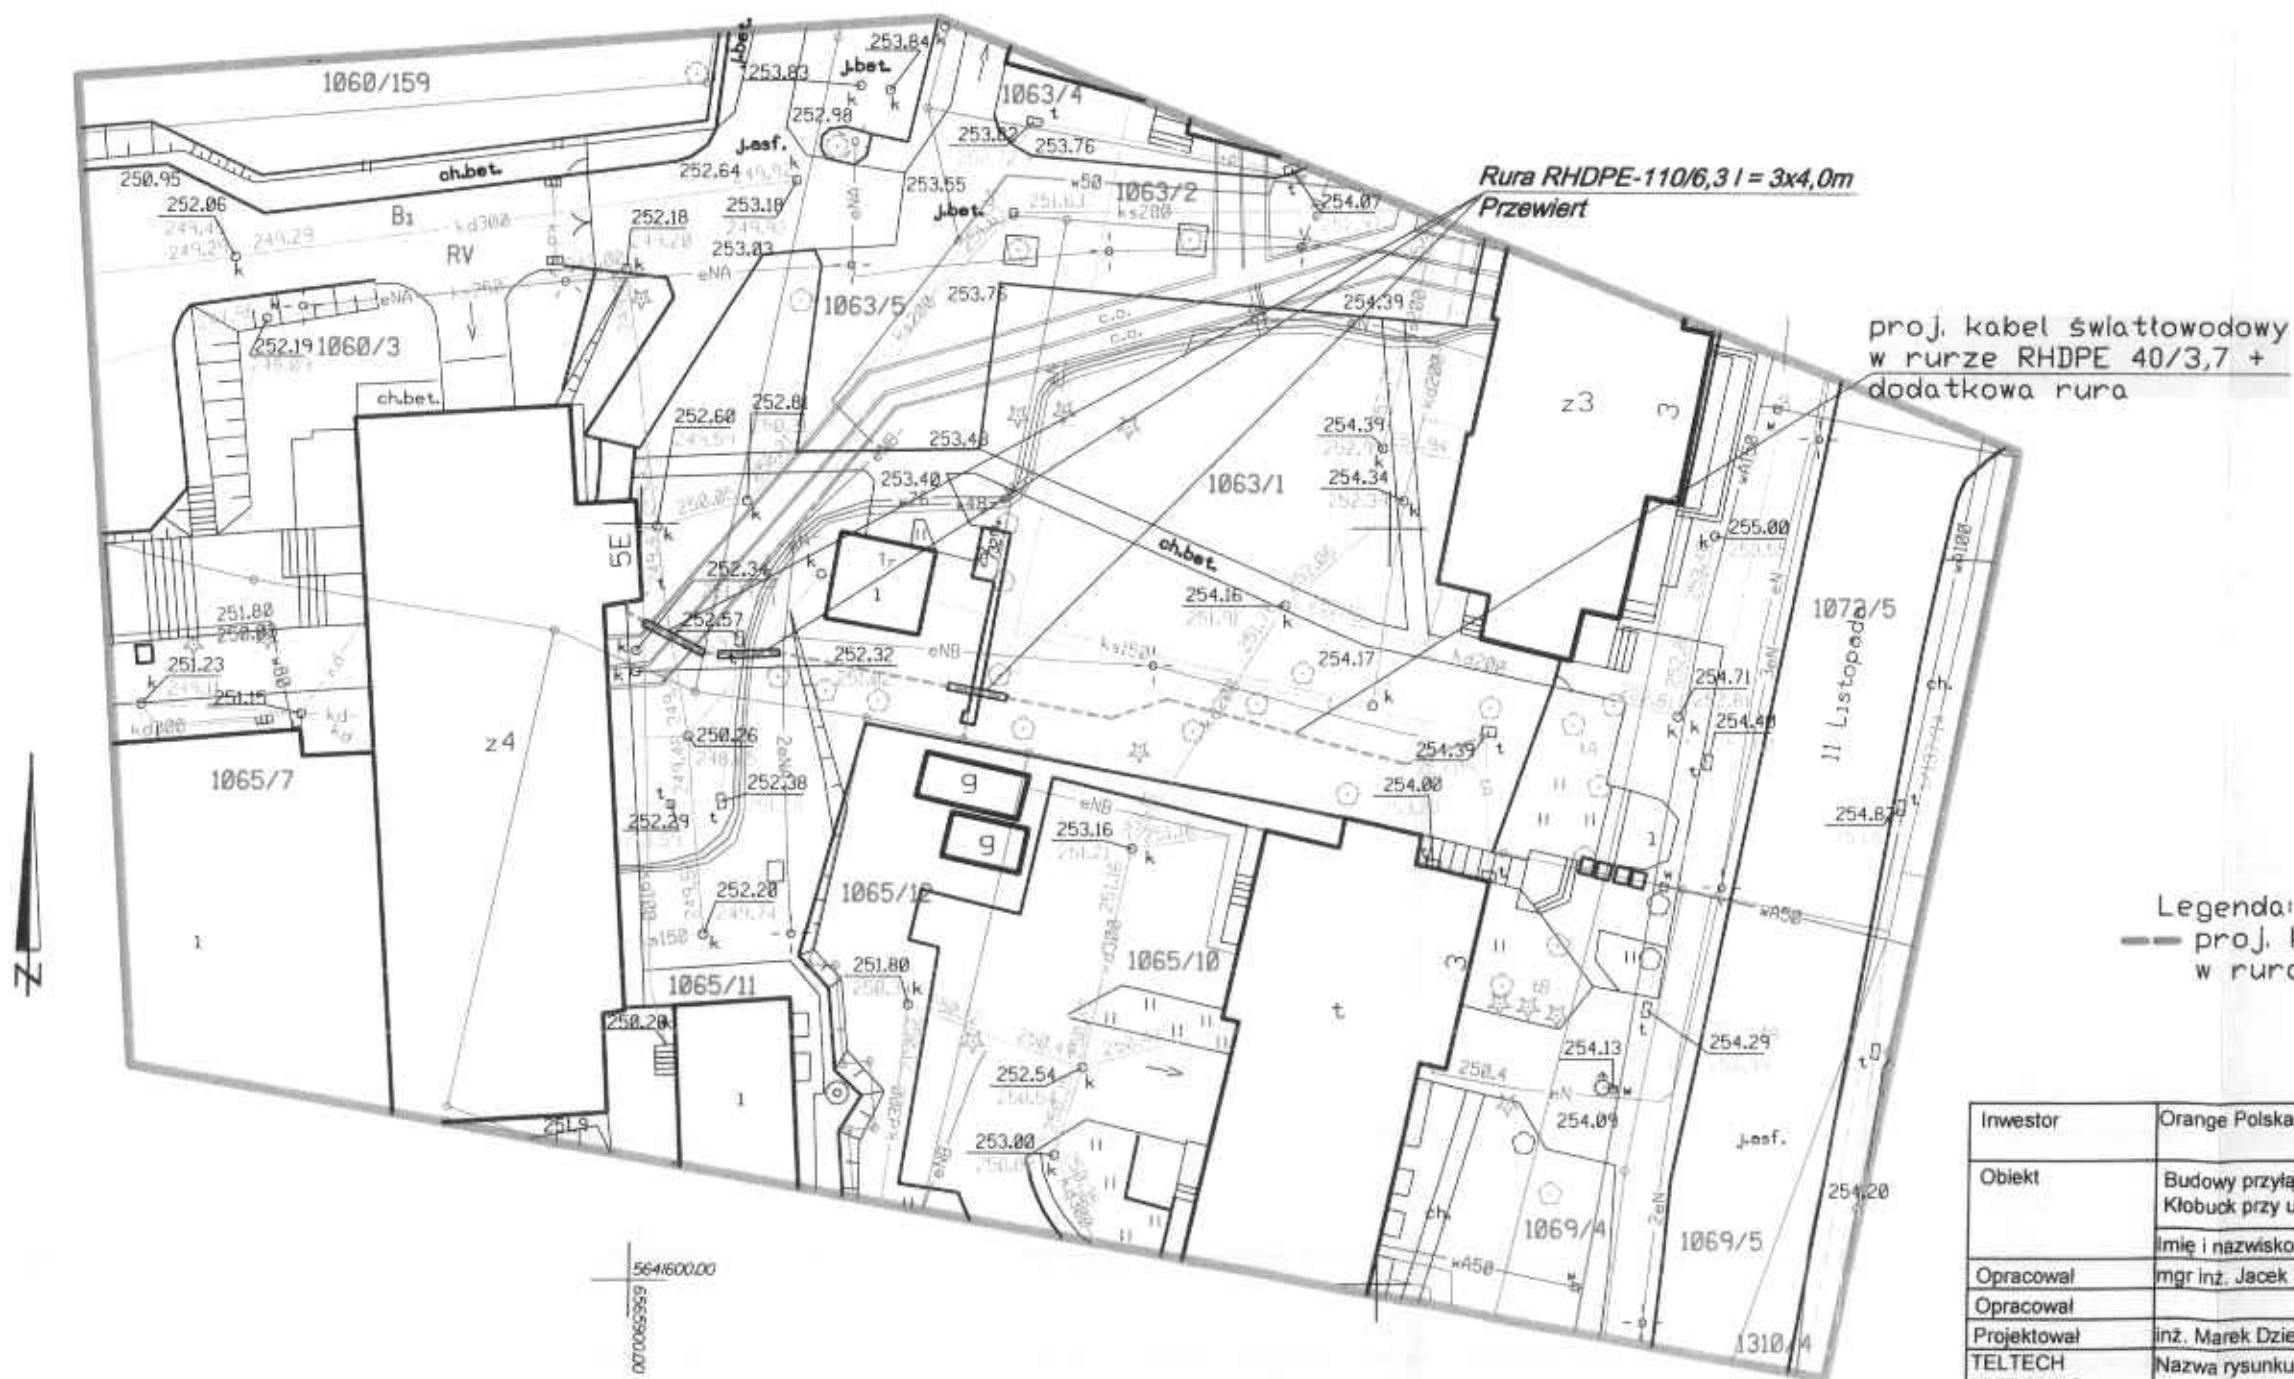

Legenda:
 — proj. kabel światłowodowy w rurociągu Ø40 + dodatkowa rura

Investor	Orange Polska Warszawa Al. Jerozolimskie 160				
Obiekt	Budowy przyłącza światłowodowego do stacji POLKOMTEL300_3_BT22361_ Kłobuck przy ul. Wyszyńskiego 9 w Kłobucku.				
	Imię i nazwisko	Nr uprawnień	Podpis	Faza	Skala
Opracował	mgr inż. Jacek Stefański		<i>[Signature]</i>	PB	
Opracował				Data	Arkusz
Projektował	inż. Marek Dziewanowski	1804/99/U	<i>[Signature]</i>	05.2015	1
TELTECH TP TELTECH Sp z o.o. Al. Tadeusza Kościuszki 5/7 90-418 Łódź	Nazwa rysunku Projekt zagospodarowania terenu				Rys. nr
					2