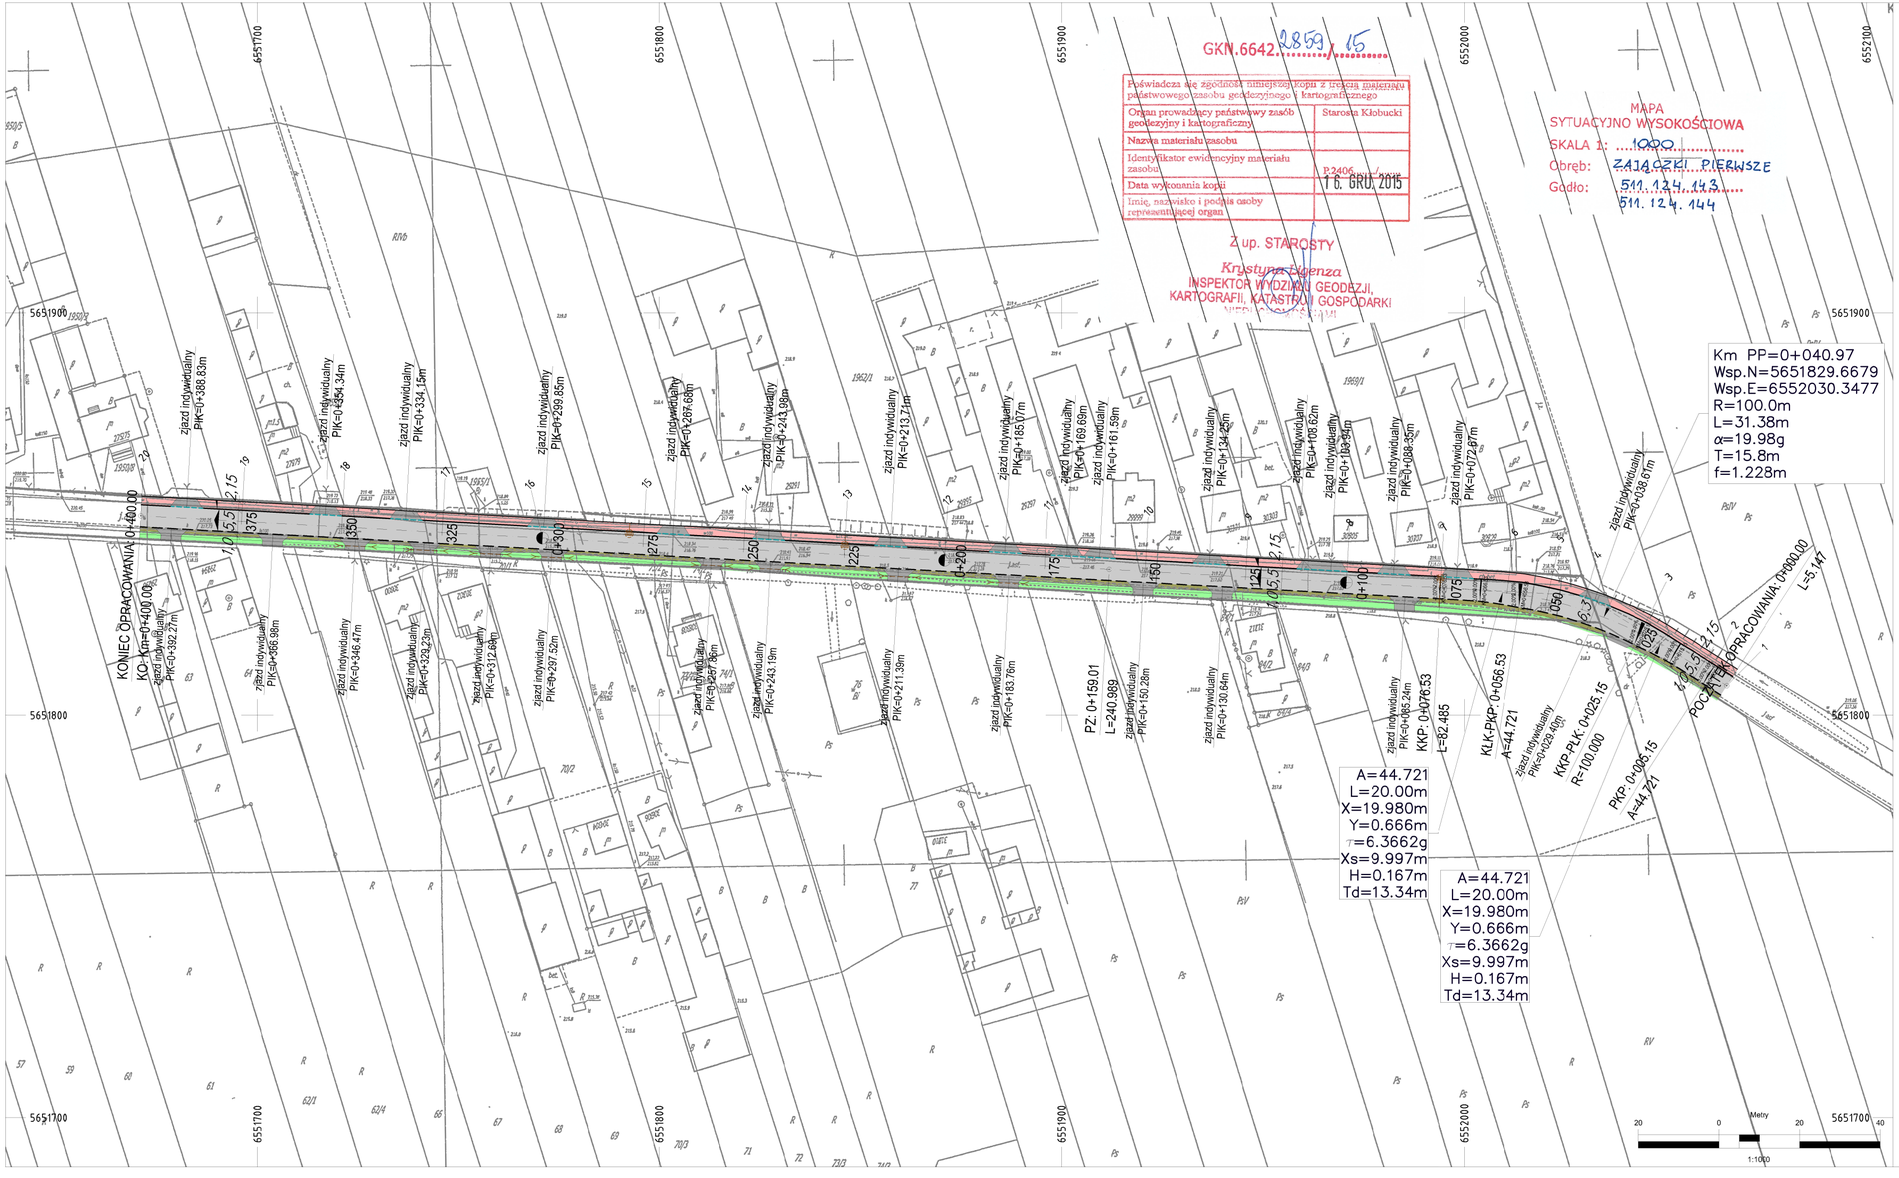

GKN.6642.2859/15

Poświadcza się zgodność niniejszej kopii z treścią materiału państwowego zasobu geodezyjnego i kartograficznego

Organ prowadzący państwowy zasób geodezyjny i kartograficzny	Starosta Kłobucki
Nazwa materiału zasobu	
Identyfikator ewidencyjny materiału zasobu	P.2406
Data wykonania kopii	16. GRU. 2015
Imię, nazwisko i podpis osoby reprezentującej organ	

Z up. STAROSTY
Krystyna Łyżenza
INSPEKTOR WYDZIAŁU GEODEZJI, KARTOGRAFII, KATASTRU I GOSPODARKI

MAPA
SYTUACYJNO WYSOKOŚCIOWA
SKALA 1: 1000
Obręb: ZAJĄCZKI PIERWSZE
Działki: 511.124.143
511.124.144

WYKAZ WSPÓŁRZĘDNYCH

Nr punktu	X (N)	Y (E)	Rzędna proj.
1	5651807.325	6552065.269	218.777
2	5651810.099	6552060.934	218.792
3	5651820.306	6552043.745	218.744
4	5651826.275	6552029.252	218.704
5	5651828.687	6552020.415	218.681
6	5651830.388	6552010.565	218.742
7	5651831.678	6551994.093	218.902
8	5651832.977	6551970.655	219.097
9	5651834.361	6551945.693	219.261
10	5651835.745	6551920.731	219.217
11	5651837.127	6551895.770	219.082
12	5651838.507	6551870.808	218.784
13	5651839.888	6551845.846	218.631
14	5651841.269	6551820.884	218.571
15	5651842.650	6551795.922	218.596
16	5651844.030	6551770.960	218.690
17	5651845.411	6551745.999	218.978
18	5651846.792	6551721.037	219.381
19	5651848.173	6551696.075	219.837
20	5651849.554	6551671.113	220.106

LEGENDA:

I. STAN ISTNIEJĄCY

1) SYTUACYJNO - WYSOKOŚCIOWY

-wg instrukcji geodezyjnej G4 symboli i oznaczeń graficznych dla mapy zasadniczej

II. UKŁAD PROJEKTOWANY

- DROGI POWIATOWE
- CHODNIKI
- ZJAZDY INDYWIDUALNE
- POBOCZE
- RENOWACJA ROWÓW I SKARP
- KRAWĘŻNIKI BETONOWE 15x30cm h=12.0cm
- KRAWĘŻNIKI OBNIŻONE h=4.0 cm na zjazdach
- KRAWĘDŹ JEZDNI
- OBRZEŻA CHODNIKOWE 8x30cm
- PRZEPUSTY HDPE Ø400mm
- WPUSTY DESZCZOWE

JEDNOSTKA PROJEKTOWA:

Zakład Projektowania Dróg i Mostów "TWZI"

42-200 Częstochowa, ul. Lechonia 3/36

Tel./fax.(34)3632007

e-mail: TWZ@wp.pl

STADIUM:

PROJEKT BUDOWLANY

ZAMIERZENIE BUDOWLANE:	PROJEKTOWAŁ:	PODPIS
PRZEBUDOWA DROGI POWIATOWEJ nr 2002S, RELACJI KRZEPICE–ZAJĄCZKI PIERWSZE–ZBROJEWSKC ODC I W m. ZAJĄCZKI PIERWSZE	mgr inż. TOMASZ ZAWADZKI upr. nr: SLK/6122/PWBJ/15 w spec: inżynieryjnej drogowej	
TYTUŁ RYSUNKU: PROJEKT ZAGOSPODAROWANIA TERENU	SPRAWDZIŁ: inż. JAN ZAWADZKI upr. nr: LOD/1059/PWOD/08 w spec: drogowej	PODPIS

ZAMAWIAJĄCY:	NR ZLECENIA	DATA	SKALA	ARKUSZ	NR RYS.
POWIATOWY ZARZĄD DRÓG W KŁOBUCKU	Umowa 9/2016	02.2016r.	1:1000	1/3	2