


PRZEKRÓJ KONSTRUKCYJNY

od km 5+670,00 do km 5+790,00 - bez przebudowy
 od km 5+790,00 do km 6+351,00 - wykonać pobocza utwardzone na szer. 1,0m
 od km 6+369,00 do km 9+918,80 - wykonać poszerzenie z szer. jezdni
 5,0m do 6,0m wraz z naprawą konstrukcji nawierzchni na zatoce

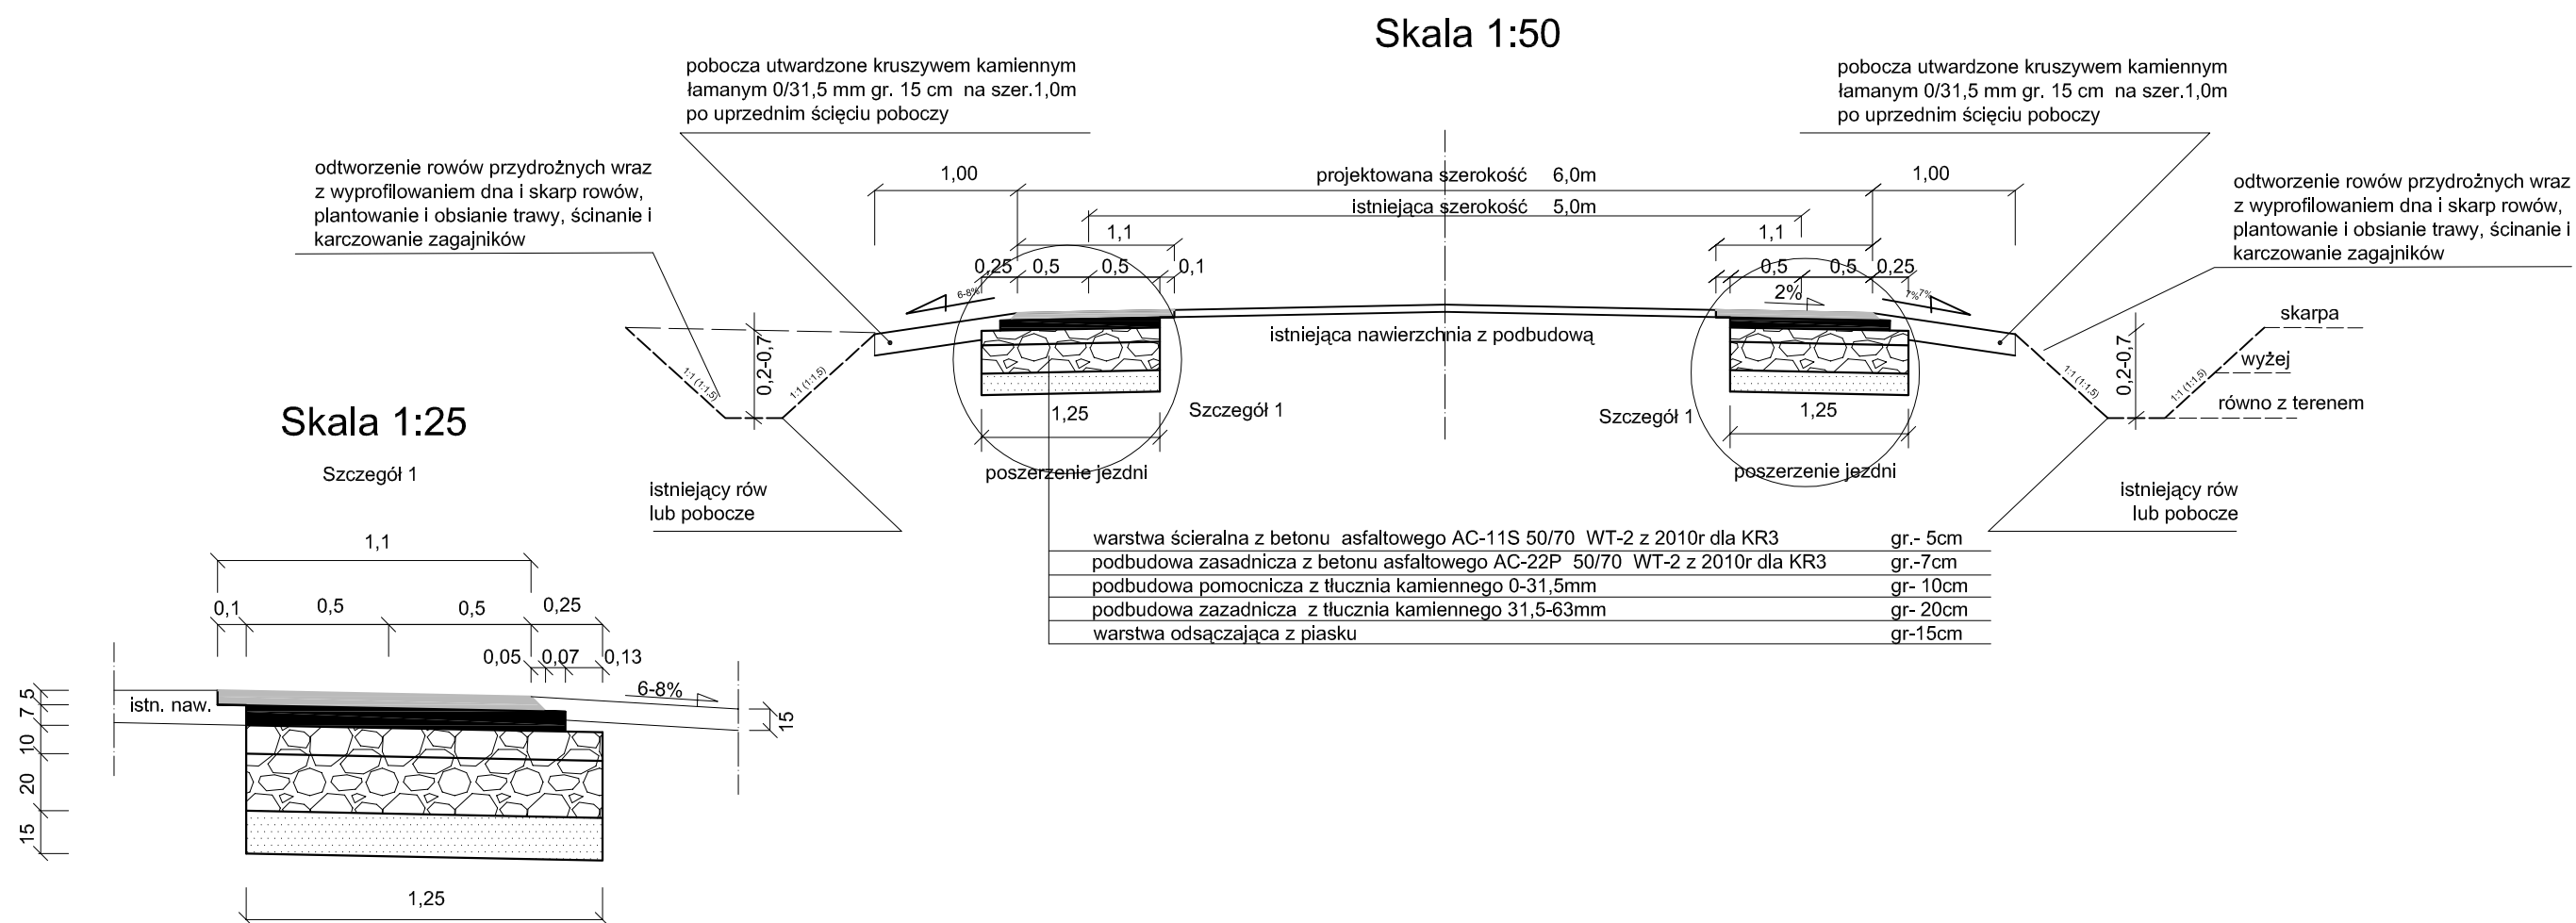

UWAGA:

1. Utwardzenie zjazdów na posesje, pola i drogi leśne na głębokość do granicy pasa drogowego z kruszywa łamanego 0/31,5mm.
2. Skropienie krawędzi na szer. 10cm asfaltem D-70 na całej długości jezdni i pobocza utwardzonego oraz w środku przy połączeniach wykonywaniu na warstwie ścieralnej

Firma "TOM" Częstochowa 42-200 ul. Focha 72/74 m 13

| | | | |
|--|---|------------------------|---------------|
| Inwestor: Powiatowy Zarząd Dróg ul. Zamkowa 19, 42-100 Kłobuck | | | |
| Nazwa obiektu budowlanego: PRZEBUDOWA DROGI POWIATOWEJ NR 2023S Zawady - Mokra - Kłobuck w km 5 +100,00 do 10 +100,00, - Etap 1 | | | |
| Przedmiot rysunku: PRZEKRÓJ KONSTRUKCYJNY od km 5+670,00 do km 9+918,80 | | Skala: 1:50 1:25 | |
| Opracował: | Tomasz Banaśkiewicz FT-83861/81/376/82 SLK/IS/1160/02 | Podpis: | Rys. nr: 5 |
| Projektował: | inż. Janusz Muś AG.II4/AZ/7131-2/502/01 SLK/BD/1199/02 | Podpis: | 04.2014 |