



Cegła kanalizacyjna  
na zaprawie cementowej

Stopnie żelwne  
złazowe PN-64/W-74086

Bitizol R+P w gruntach  
nienawodnionych  
bitizol R+2xP w grunt.  
nawodnionych

Kineta z betonu B-15

Mur z cegły kanalizacyjnej  
na zaprawie cement. ogr 25cm  
lub mur z betonu na mokro  
B-15 ogr. 20cm

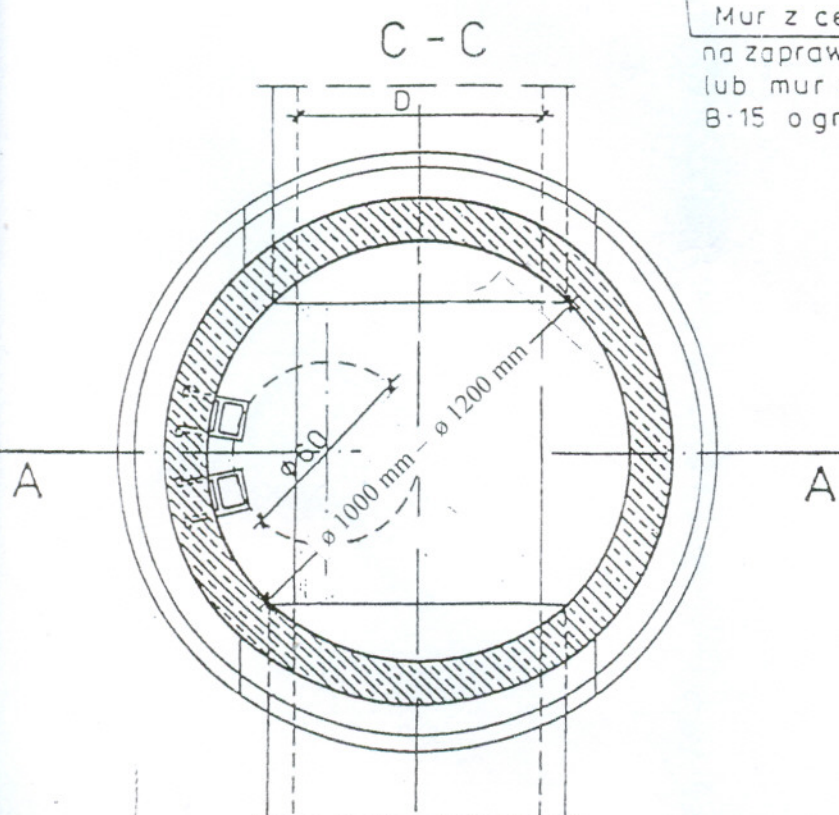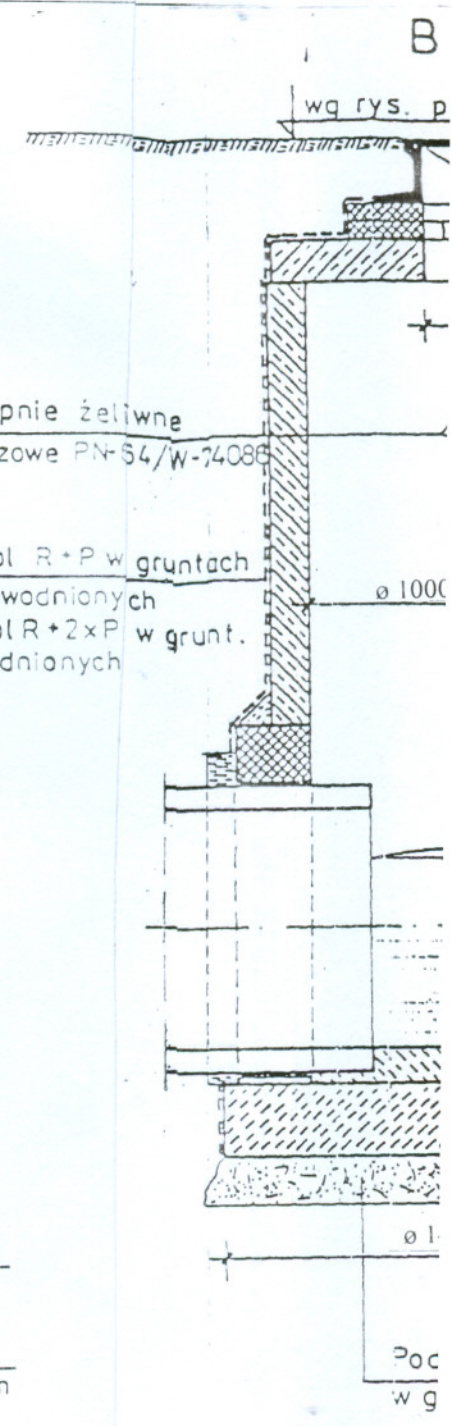

UWAGA :

1. Wymiary podano w cm.
2. Kineta o wysokości 0,80 śr przelotowej studzienk