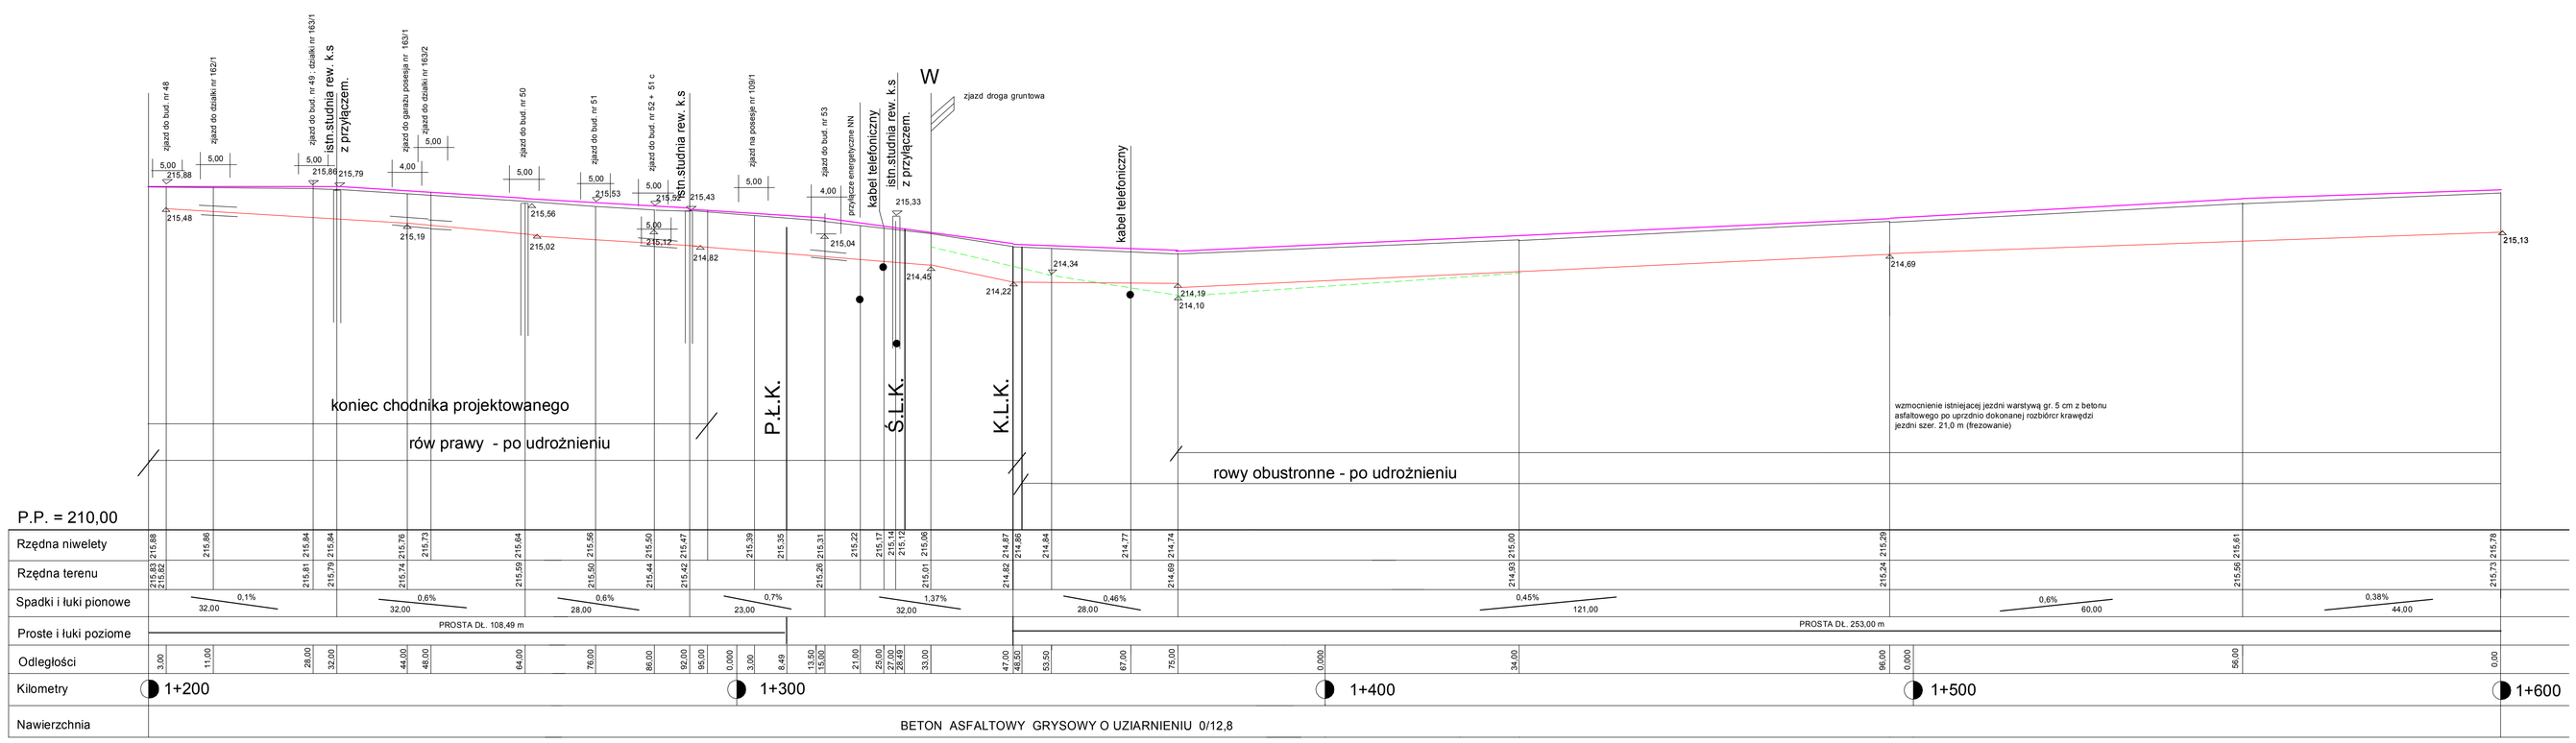

Zakład Usług Projektowych i Inwestycyjnych "PROJBUD" 42 - 200 Częstochowa, Al. Armii Krajowej 1/3 tel. 34 366 50 29, 510 170 940 e-mail: projbud1@poczta.onet.pl	
Inwestor	Powiatowy Zarząd Dróg w Kłobucku" ul. Zamkowa 19 42-100 Kłobuck
Inwestycja	Remont i przebudowa drogi powiatowej Nr 2013 S Pogów - Dąbrówka - Brzóski
Branża	DROGI
Treść rysynku	PROFIL PODŁUŻNY od km 1 + 200 do 1+600
Projektant	Kazimierz Smolis — Upr. WZDP-20/212/114/73
Sprawdzający	inż. T. Klimczak — Upr. AJ-8386/1/1982/79
Data: 06.2011	Skala: 1:50/500 — **Rys. nr 8**