


PRZEKRÓJ PODBUDOWY BOISKA- SZCZEGÓŁY ODWODNIENIA

SKALA 1:10

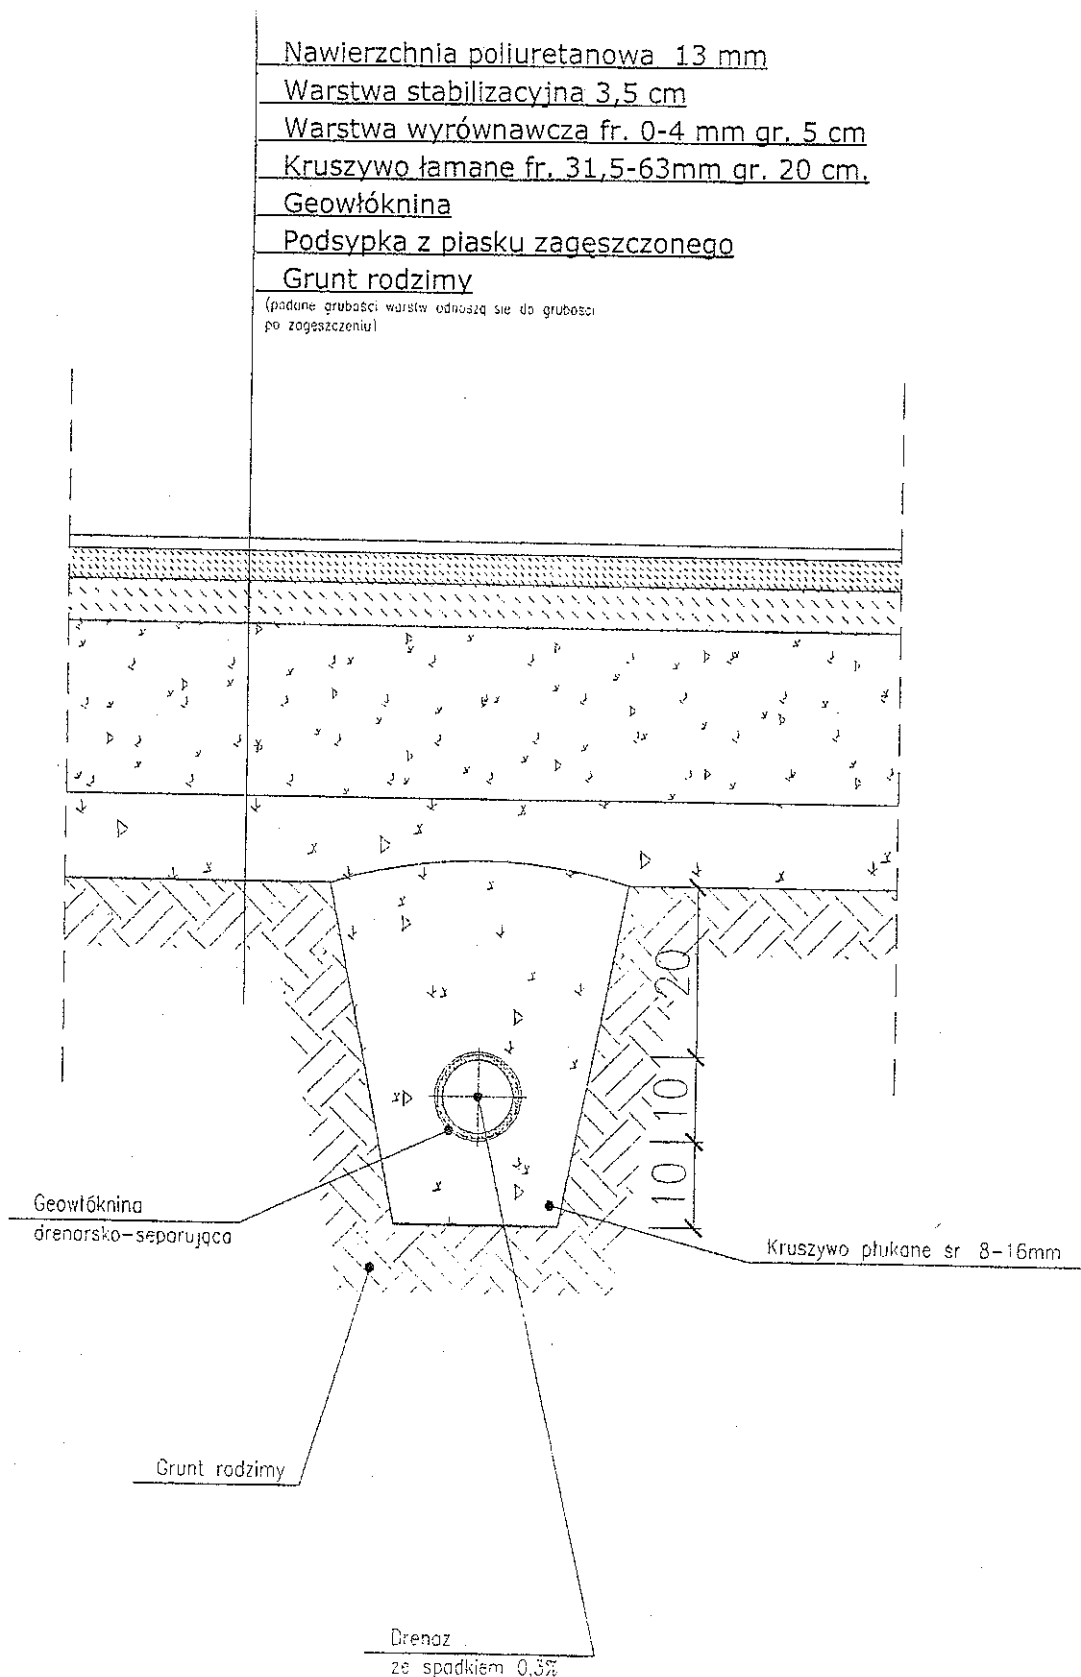

REMONT BOISKA SPORTOWEGO WIELOFUNKCYJNEGO
PRZY ZS NR 3 W KŁOBUCKU UL. SKORUPKI 46

PRZEKRÓJ B-B

Kwiecień 2014

Rys. nr 5