


PRZEKRÓJ KONSTRUKCYJNY od km 1+300,00 do km 1+580,00

Skala 1:50

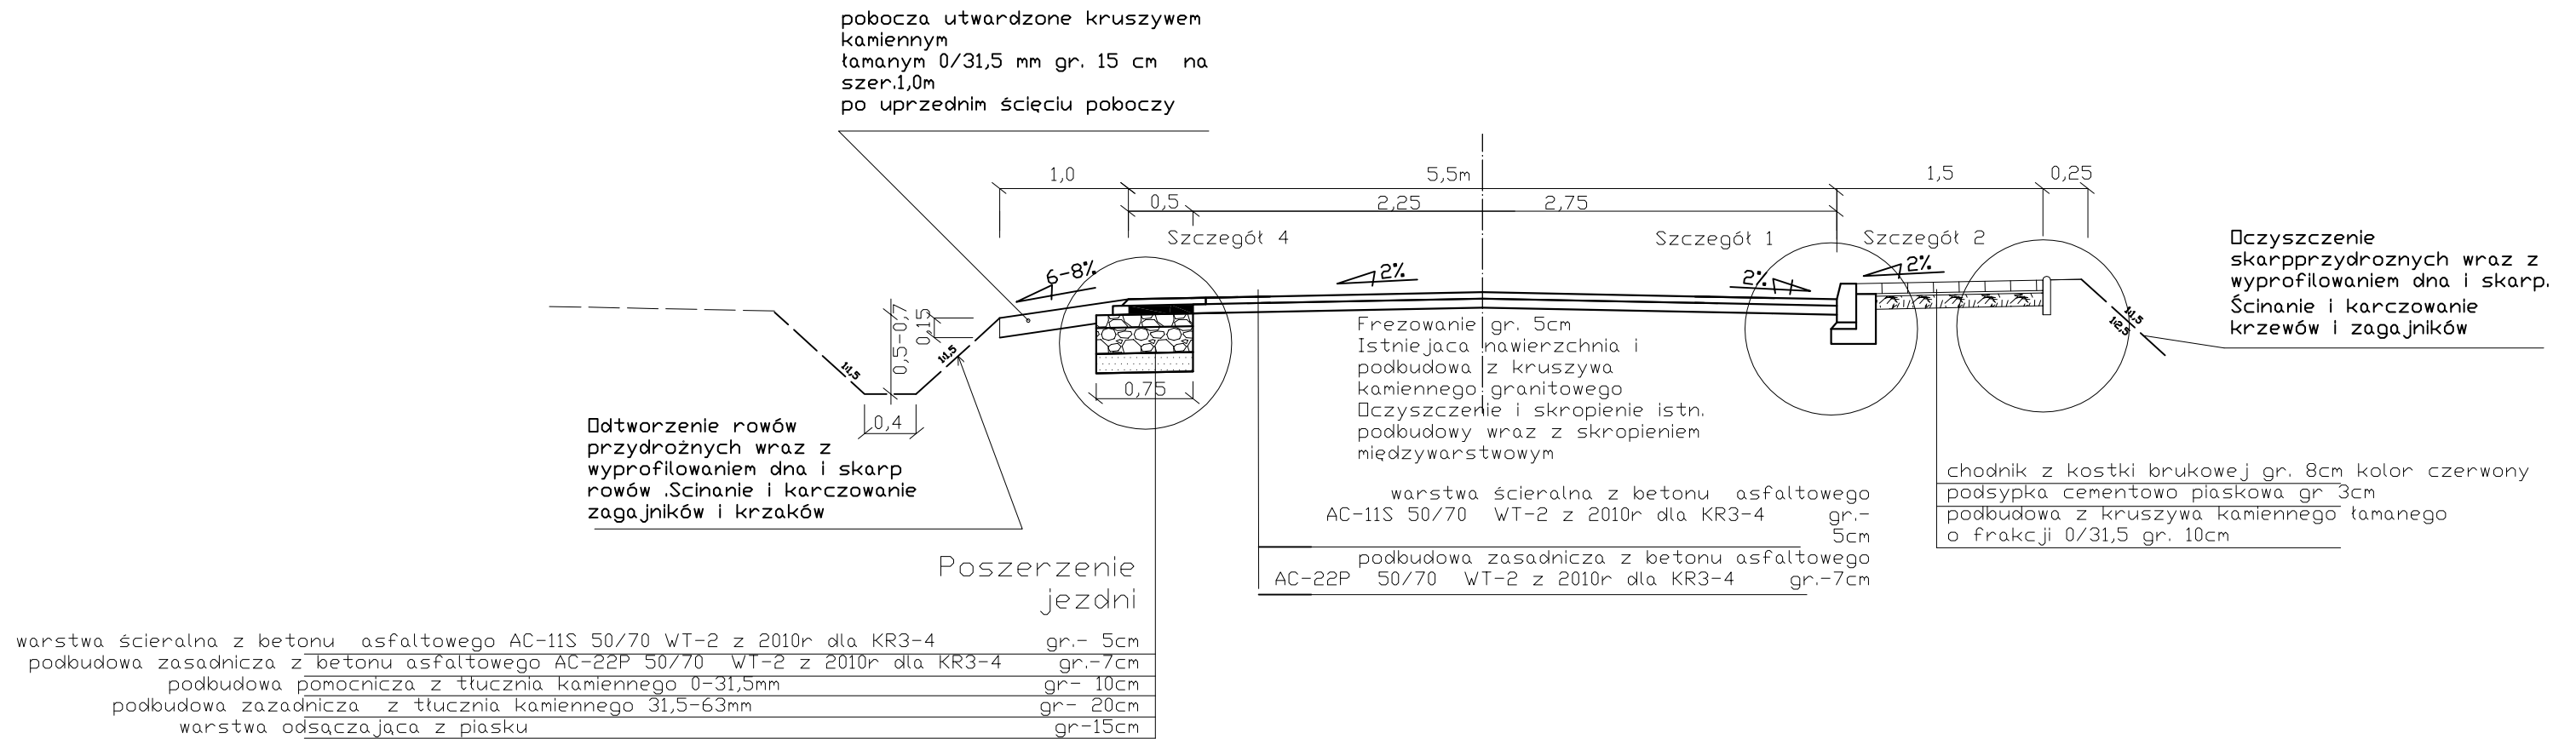

UWAGA:

Zjazdy - utwardzenie zjazdów na posesje, pola i drogi leśne na głębokość ok. 2,5 do 3,0m z poboczem z kruszywa kamiennego łamanego o frakcji 0/31,5mm - gr. 15cm - wierzch utwardzonych zjazdów zaklinować i zmiałować tak, aby materiał nie był luźny (dobrze dogęścić - ręcznie i mechanicznie, szer. zjazdów zróżnicowana 4,0 do 5,0m z dojazdami do furtek)

Firma "TOM" Częstochowa 42-200 ul. Focha 72/74 m 13

Inwestor: Powiatowy Zarząd Dróg ul. Zamkowa 19, 42-100 Kłobuck			
Nazwa obiektu budowlanego: PRZEBUDOWA CIĄGU DRÓG POWIATOWYCH NR 2057S, NR 2058S, NR 2062S, Nr 2061S relacji: Truskolasy - Zamłynie -Kuleje - Nowiny - Bór Zapilski - Pila I Gmina Wręczyca Wielka			
Przedmiot rysunku: PRZEKRÓJ KONSTRUKCYJNY od km 1 + 300,00 do km 1 + 580,00			Skala: 1:50
Opracował:	Tomasz Banaśkiewicz FT-83861/81/376/82 mgr inż. Anna Muś SLK/IS/1160/02	Podpis:	Rys. nr: 11 B
Projektował:	inż. Janusz Muś AG.II4/AZ/7131-2/502/01 SLK/BD/1199/02	Podpis:	08.2014