


PRZEKRÓJ KONSTRUKCYJNY od km 1+580,00 do km 1+680,00

Skala 1:50

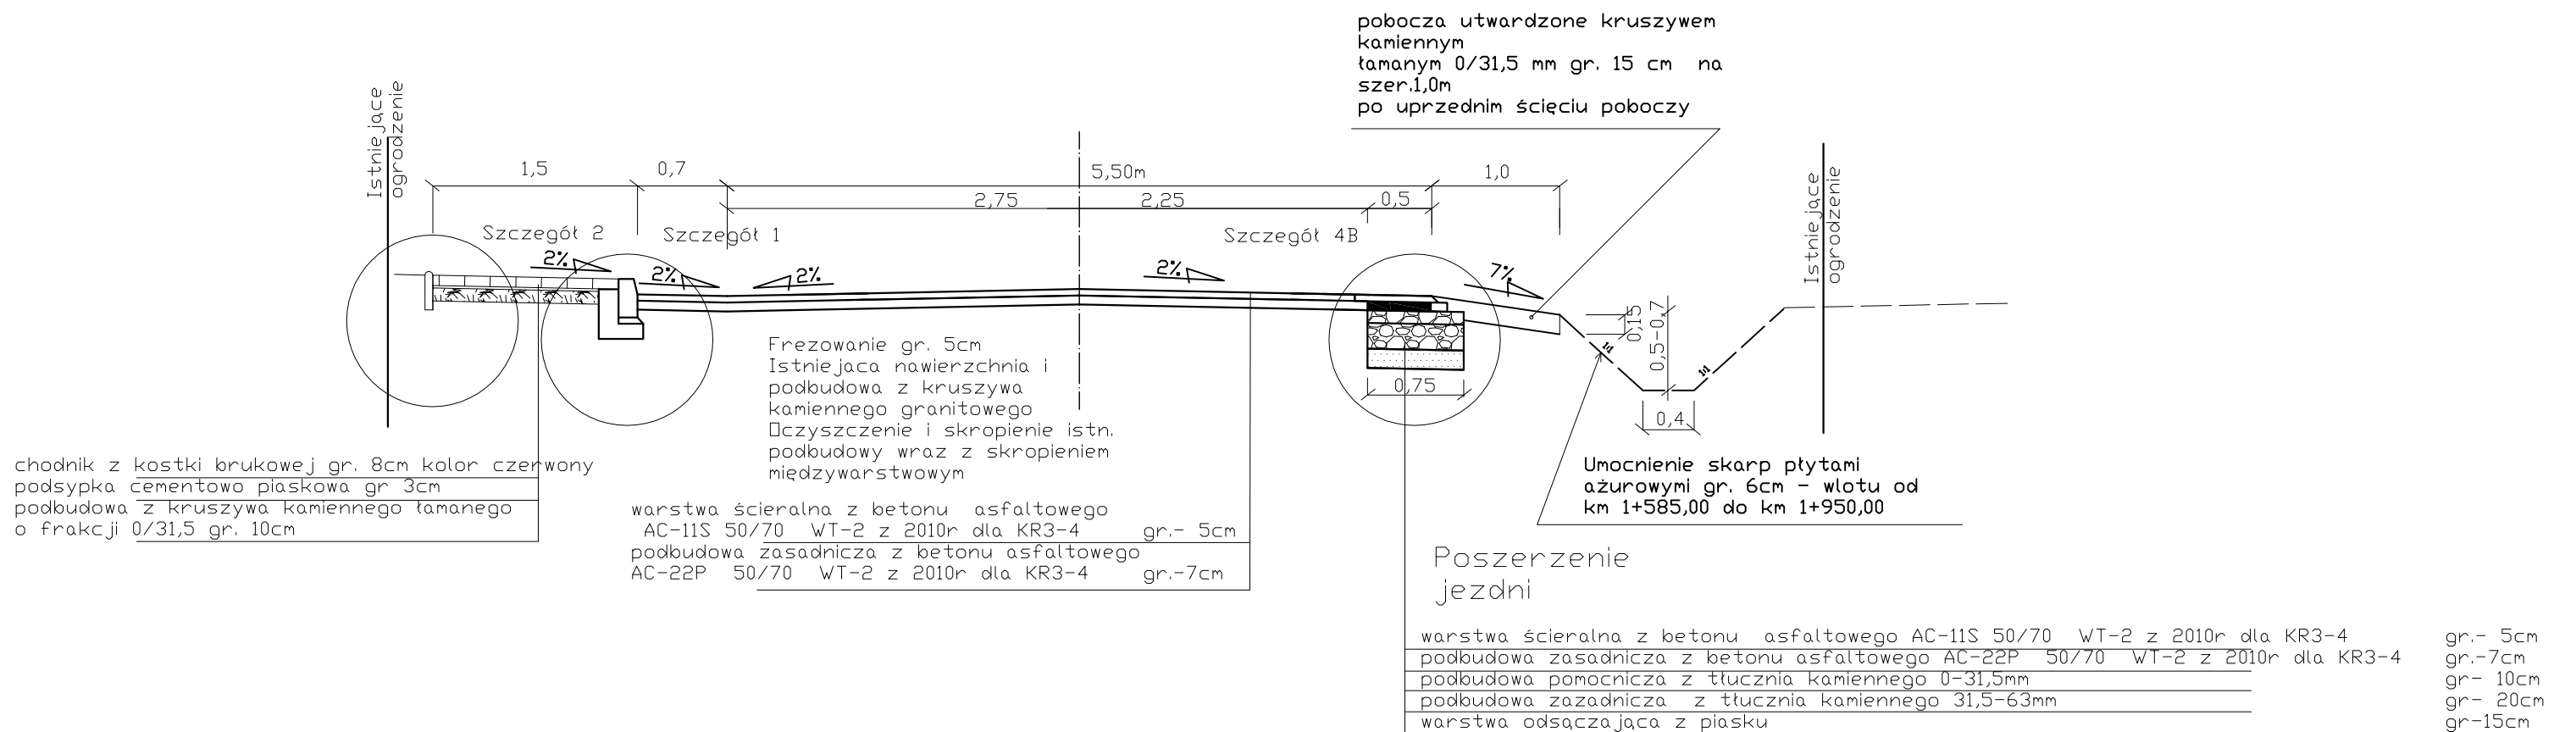

Firma "TOM" Częstochowa 42-200 ul. Focha 72/74 m 13

Inwestor: Powiatowy Zarząd Dróg ul. Zamkowa 19, 42-100 Kłobuck			
Nazwa obiektu budowlanego: PRZEBUDOWA CIĄGU DRÓG POWIATOWYCH NR 2057S, NR 2058S, NR 2062S, Nr 2061S relacji : Truskolasy - Zamlynie -Kuleje - Nowiny - Bór Zapilski - Pila I, Gmina Wręczyca Wielka			
Przedmiot rysunku: PRZEKRÓJ KONSTRUKCYJNY od km 1 + 580,00 do km 1 + 680,00			Skala: 1:50
Opracował:	Tomasz Banaśkiewicz mgr inż. Anna Muś	FT-83861/81/376/82 SLK/IS/1160/02	Podpis: nr. rys 11 C
Projektował:	inż. Janusz Muś AG.II4/AZ/7131-2/502/01	SLK/BD/1199/02	Podpis: 08.2014