


# PRZEKRÓJ KONSTRUKCYJNY

## od km 1+680,00 do km 2+910,00

## od km 2+955,00 do km 3+870,00

Skala 1:50

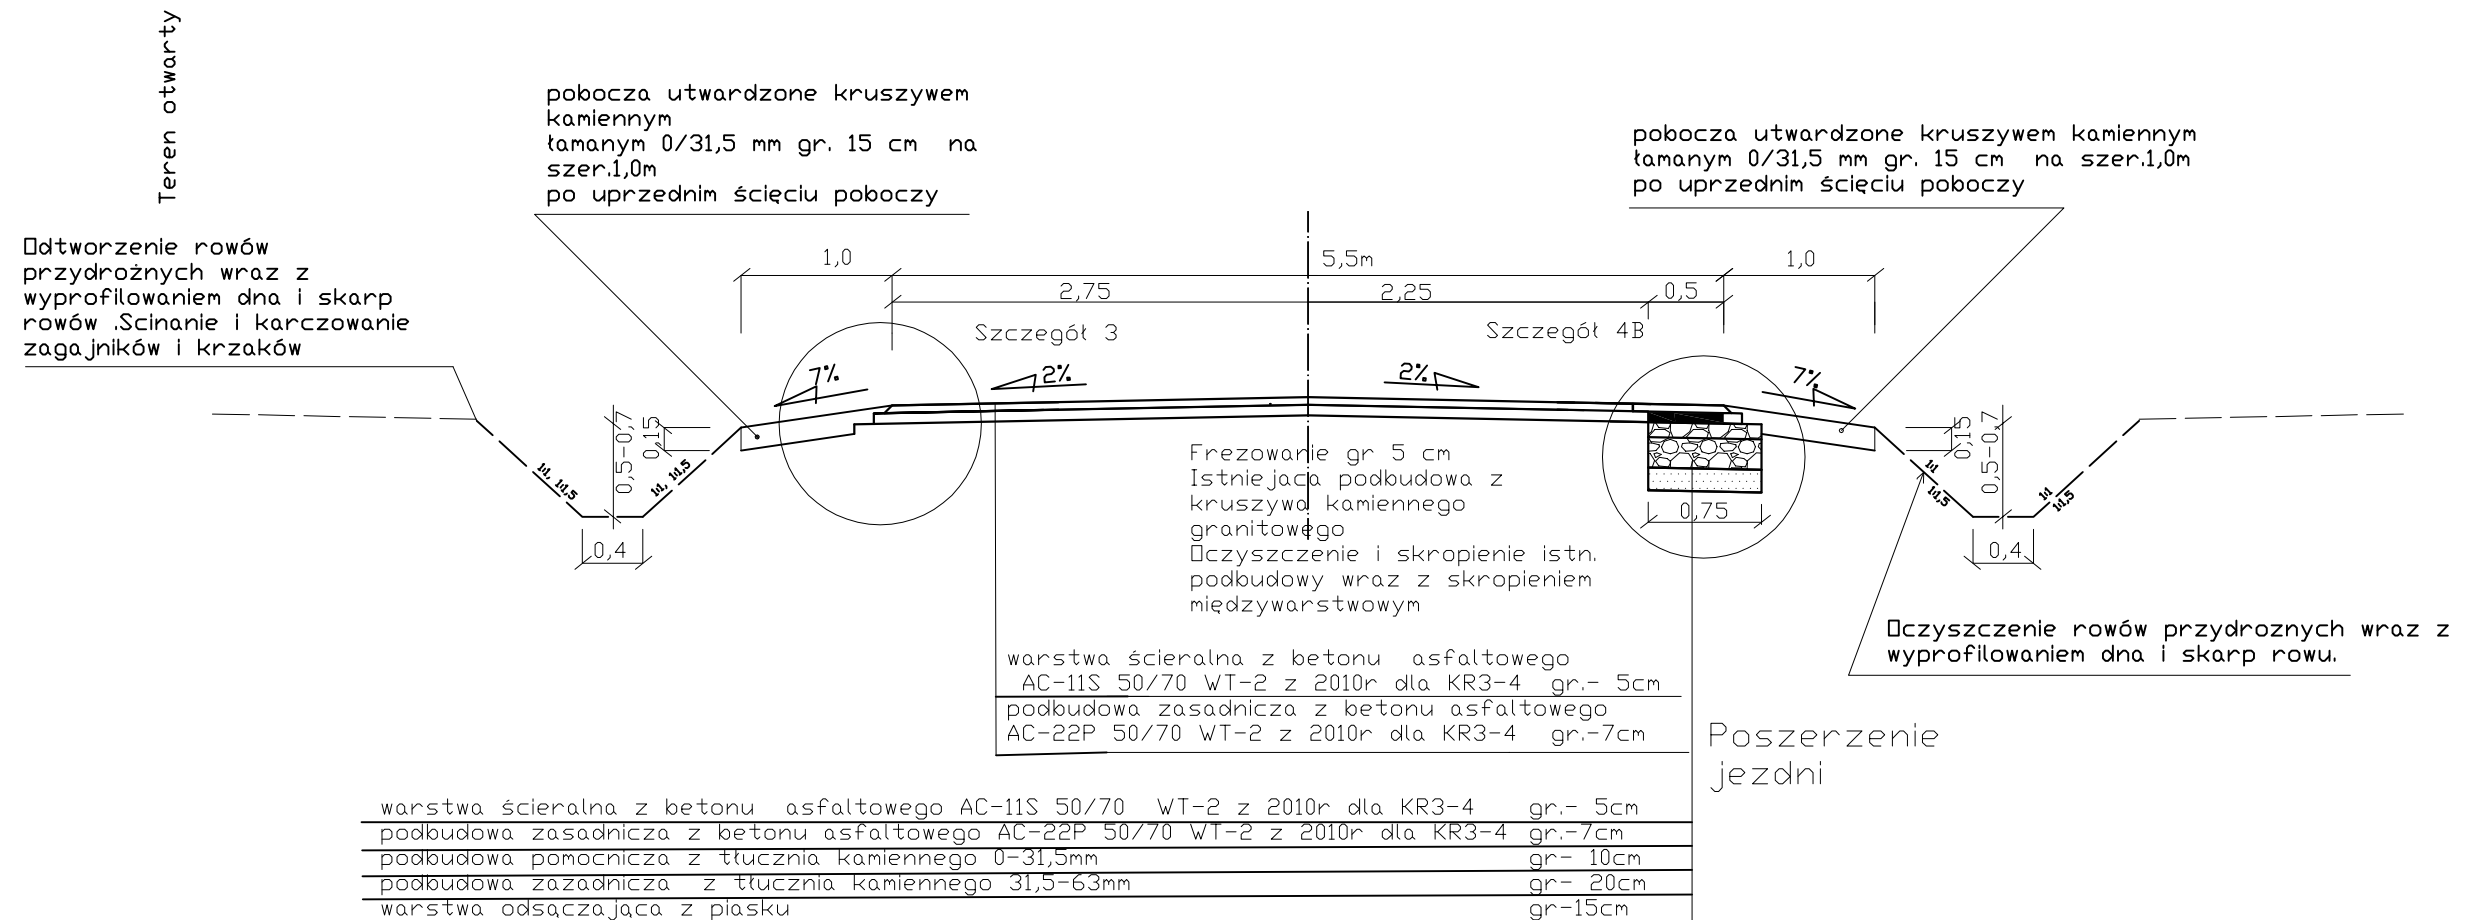

**Firma "TOM" Częstochowa 42-200 ul. Focha 72/74 m 13**

Inwestor: <b>Powiatowy Zarząd Dróg</b> ul. Zamkowa 19, 42-100 Kłobuck			
Nazwa obiektu budowlanego: <b>PRZEBUDOWA CIĄGU DRÓG POWIATOWYCH NR 2057S, NR 2058S, NR 2062S, Nr 2061S relacji : Truskolasy - Zamlynie -Kuleje - Nowiny - Bór Zapilski - Pila I, Gmina Wręczyca Wielka</b>			
Przedmiot rysunku: PRZEKRÓJ KONSTRUKCYJNY od km 1 + 680,00 do km 2 + 910,00 od km 2 + 955,00 do km 3 + 870,00			Skala: 1:50
Opracował:	Tomasz Banaśkiewicz FT-83861/81/376/82 mgr inż. Anna Muś SLK/IS/1160/02	Podpis:	nr. rys 11 D
Projektował:	inż. Janusz Muś AG.II4/AZ/7131-2/502/01 SLK/BD/1199/02	Podpis:	08.2014