


# PRZEKRÓJ KONSTRUKCYJNY od km 4+140,00 do km 4+300,00

Skala 1:50

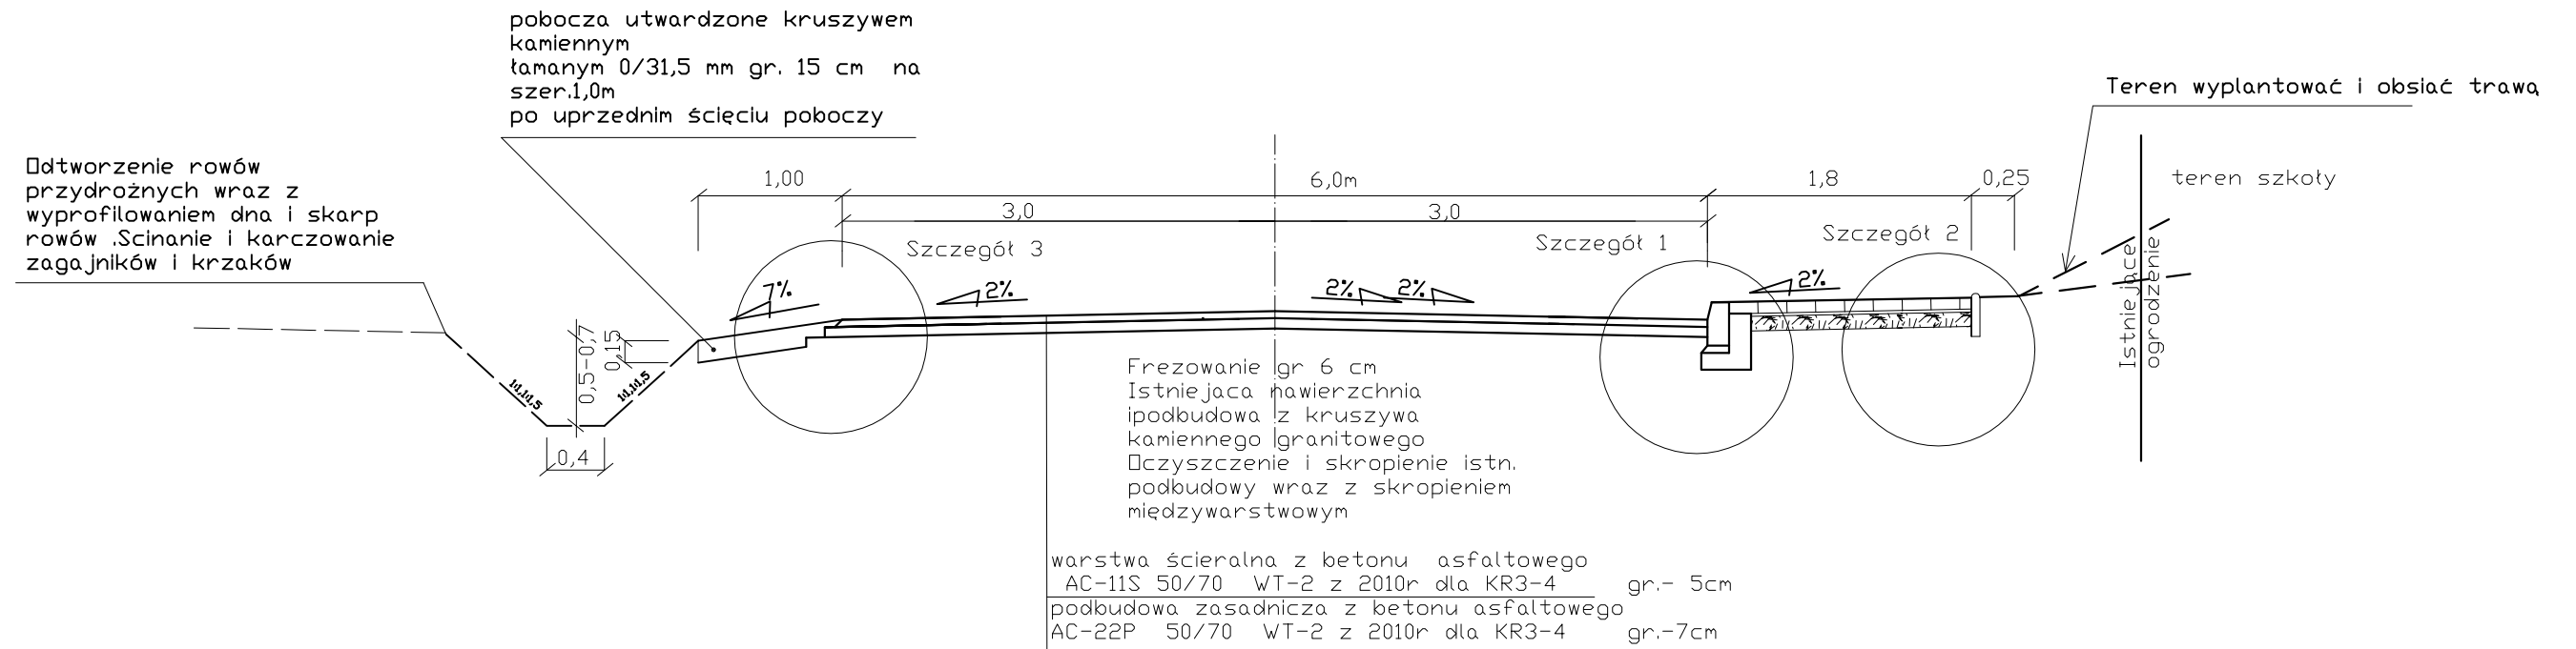

Firma "TOM" Częstochowa 42-200 ul. Focha 72/74 m 13

Inwestor: <b>Powiatowy Zarząd Dróg</b> ul. Zamkowa 19, 42-100 Kłobuck				
Nazwa obiektu budowlanego: <b>PRZEBUDOWA CIĄGU DRÓG POWIATOWYCH NR 2057S, NR 2058S, NR 2062S, Nr 2061S relacji : Truskolasy - Zamłynie -Kuleje - Nowiny - Bór Zapilski - Pila I, Gmina Wręczyca Wielka</b>				
Przedmiot rysunku: PRZEKRÓJ KONSTRUKCYJNY od km 4 + 140,00 do km 4 + 300,00				Skala: 1:50
Opracował:	Tomasz Banaśkiewicz mgr inż. Anna Muś	FT-83861/81/376/82 SLK/IS/1160/02	Podpis:	nr. rys 11 F
Projektował:	inż. Janusz Muś AG.II4/AZ/7131-2/502/01	SLK/BD/1199/02	Podpis:	08.2014