


PRZEKRÓJ KONSTRUKCYJNY od km 4+300,00 do km 4+730,00

Skala 1:50

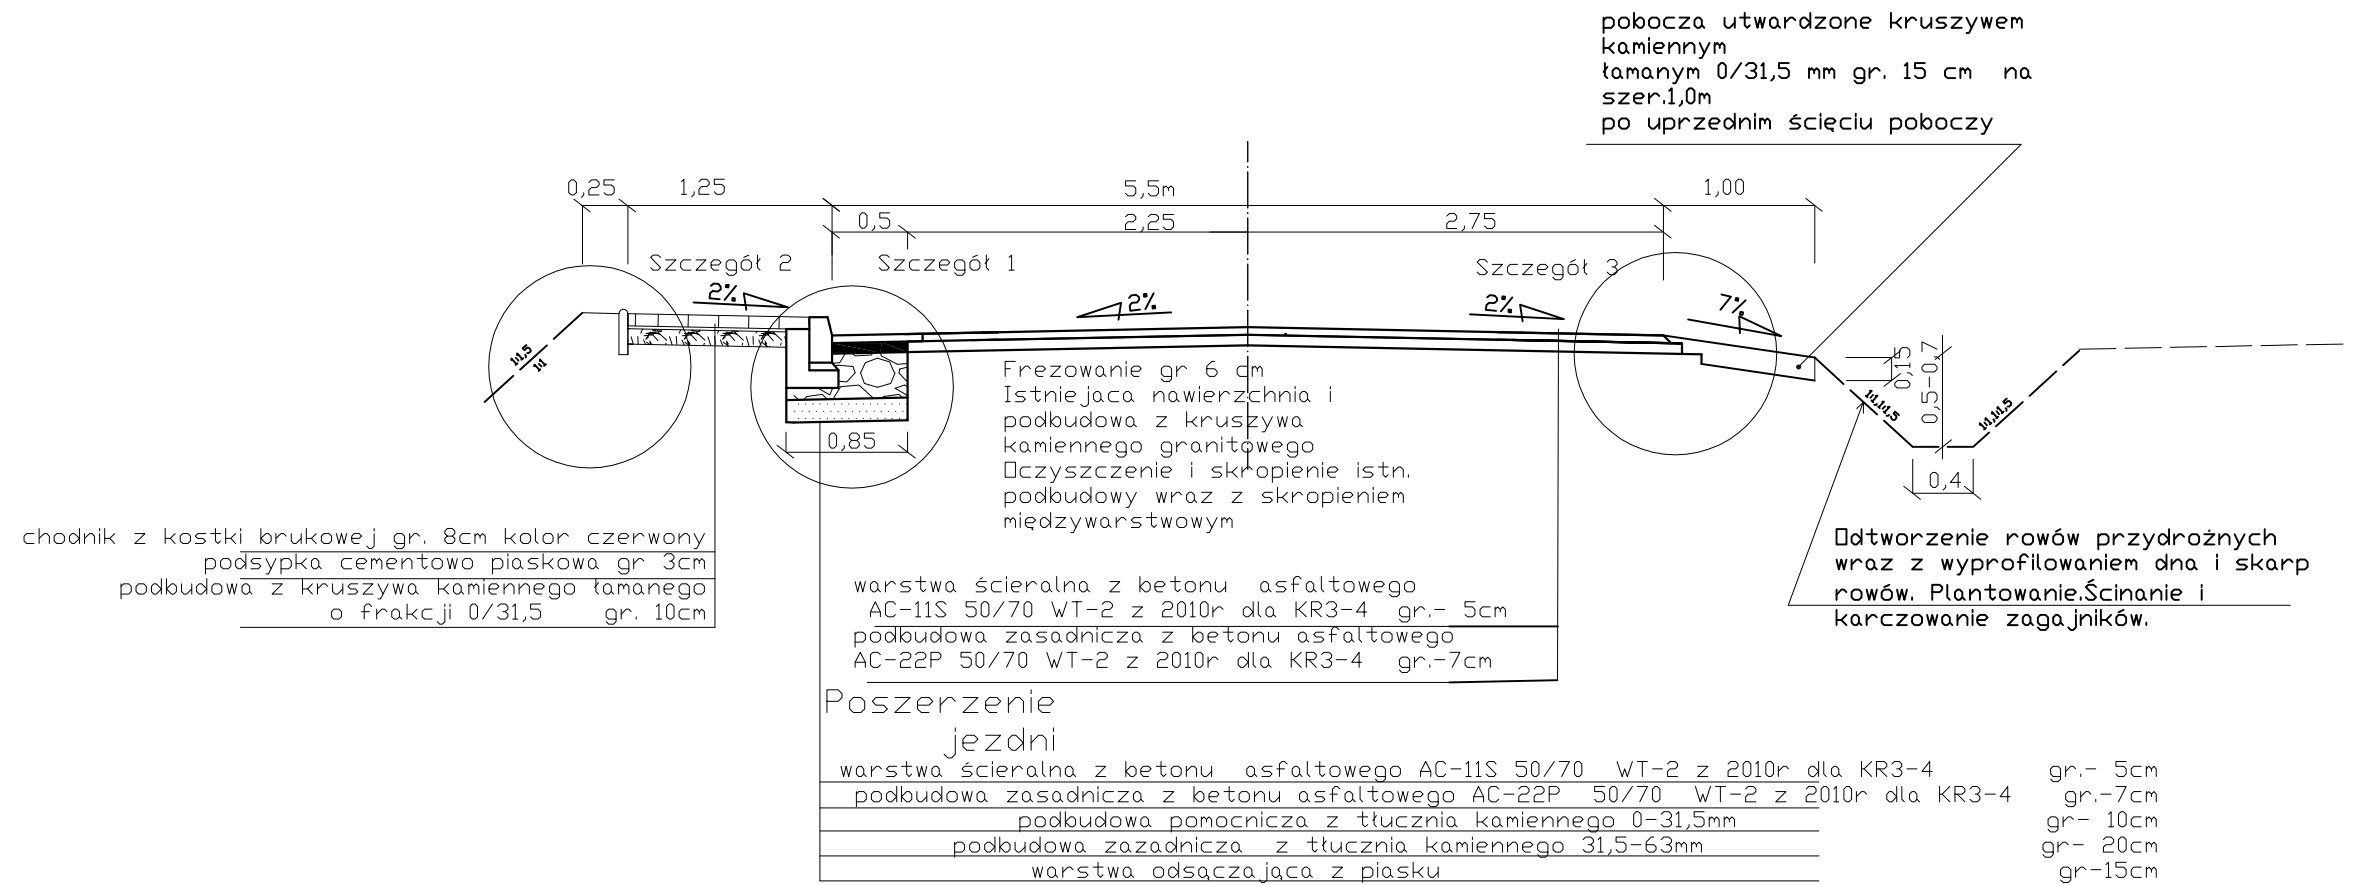

UWAGA:

Poszerzenie na łuku:

PPP	4+347,48	szer. 5,5m	przejście na 15m
KPP/PLK	4+377,48	szer. 6,5m	
KLK/PPP	4+397,46	szer. 6,5m	
KPP	4+427,46	szer. 5,5m	przejście na 15m

Firma "TOM" Częstochowa 42-200 ul. Focha 72/74 m 13

Inwestor: Powiatowy Zarząd Dróg ul. Zamkowa 19, 42-100 Kłobuck			
Nazwa obiektu budowlanego: PRZEBUDOWA CIĄGU DRÓG POWIATOWYCH NR 2057S, NR 2058S, NR 2062S, Nr 2061S relacji: Truskolasy - Zamlynie -Kuleje - Nowiny - Bór Zapilski - Pila I, Gmina Wręczyca Wielka			
Przedmiot rysunku: PRZEKRÓJ KONSTRUKCYJNY od km 4 + 300,00 do km 4 + 730,00			Skala: 1:50
Opracował:	Tomasz Banaśkiewicz FT-83861/81/376/82 mgr inż. Anna Muś SLK/IS/1160/02	Podpis:	nr. rys 11 G
Projektował:	inż. Janusz Muś AG.II4/AZ/7131-2/502/01 SLK/BD/1199/02	Podpis:	08.2014