


PRZEKRÓJ KONSTRUKCYJNY
 od km 5+801,00 do km 9+000,00
 w tym zwięzenie na moście
 od km 7+087,00 do km 7+147,00 (5,5÷ 5,0 ÷5,5 na dług. 60,0m).

Skala 1:50

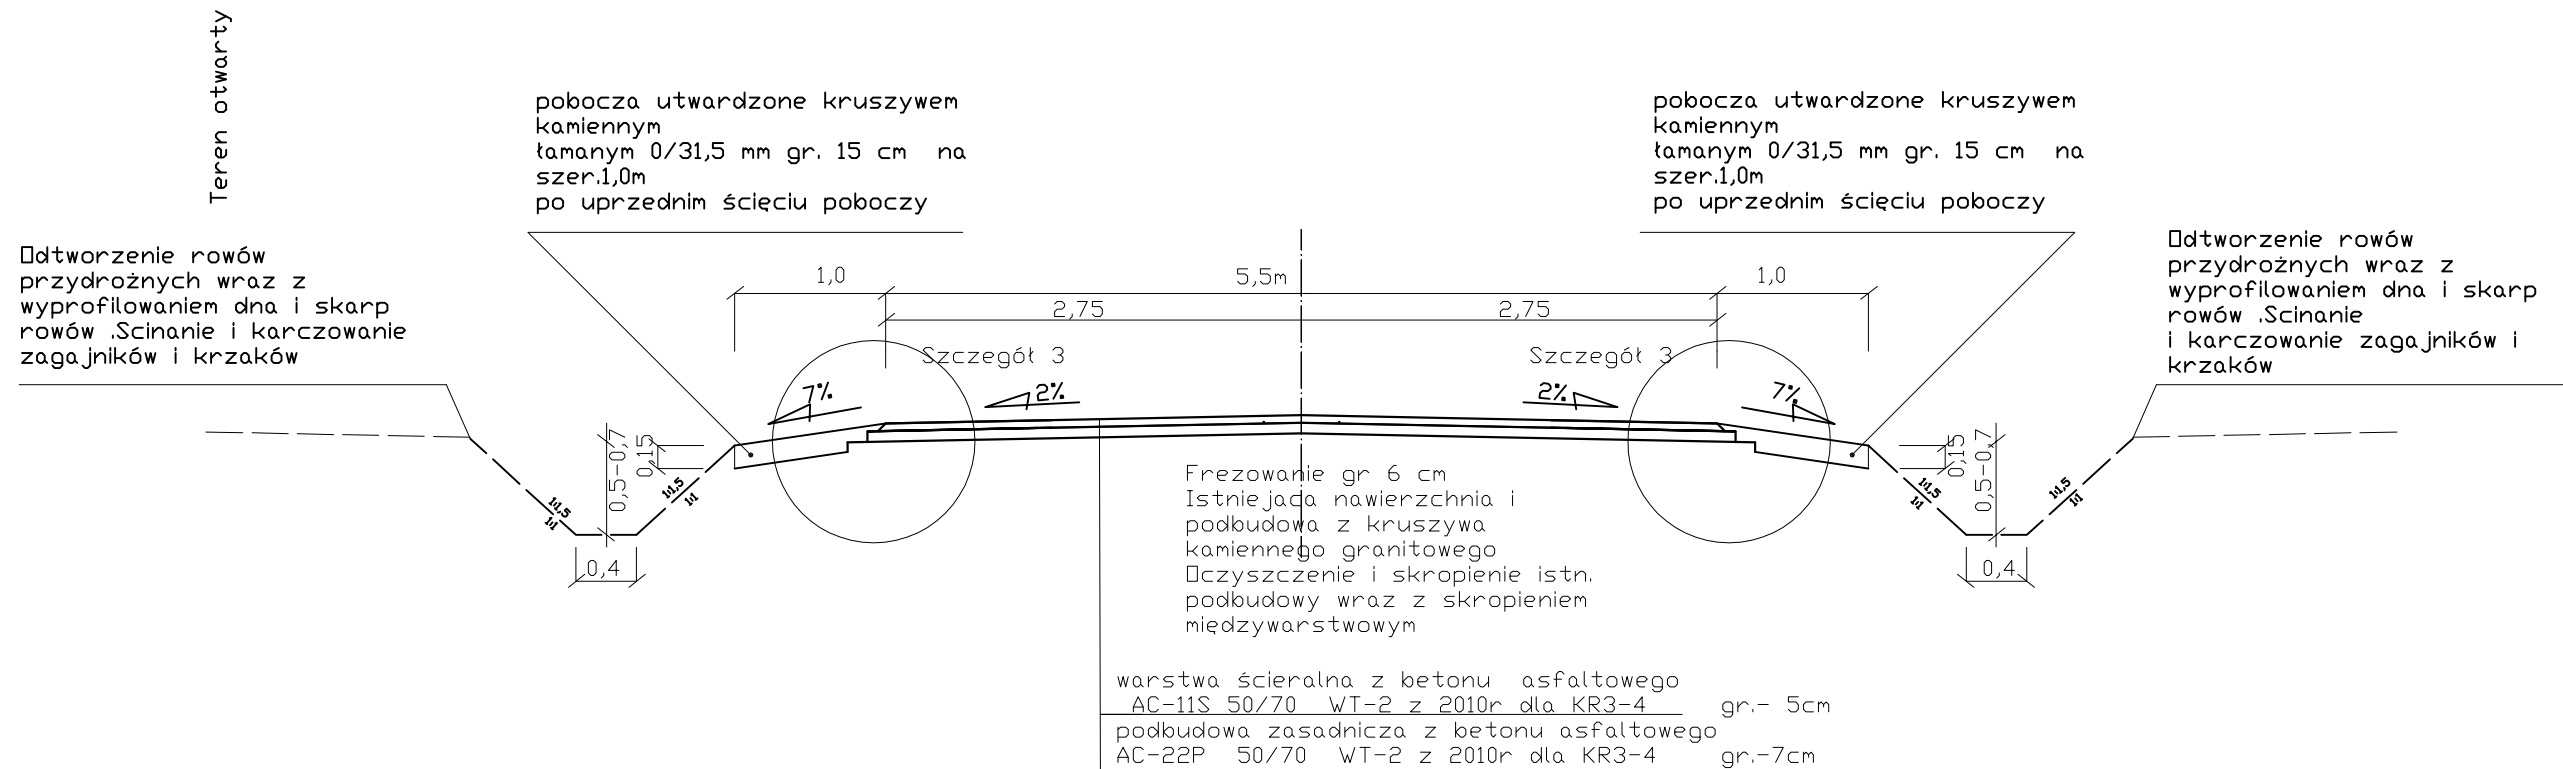

Firma "TOM" Częstochowa 42-200 ul. Focha 72/74 m 13

Inwestor: Powiatowy Zarząd Dróg ul. Zamkowa 19, 42-100 Kłobuck			
Nazwa obiektu budowlanego: PRZEBUDOWA CIĄGU DRÓG POWIATOWYCH NR 2057S , NR 2058S, NR 2062S, Nr 2061S relacji : Truskolasy - Zamłyńie -Kuleje - Nowiny - Bór Zapilski - Piła I Gmina Wręczyca Wielka			
Przedmiot rysunku: PRZEKRÓJ KONSTRUKCYJNY od km 5 + 801,00 do km 9 + 000,00			Skala: 1:50
Opracował:	Tomasz Banaśkiewicz FT-83861/81/376/82 mgr inż. Anna Muś SLK/IS/1160/02	Podpis:	Rys. nr: 11 K
Projektował:	inż. Janusz Muś AG.II4/AZ/7131-2/502/01 SLK/BD/1199/02	Podpis:	08.2014