


PRZEKRÓJ KONSTRUKCYJNY od km 9+000,00 do km 10+725,00

Skala 1:50

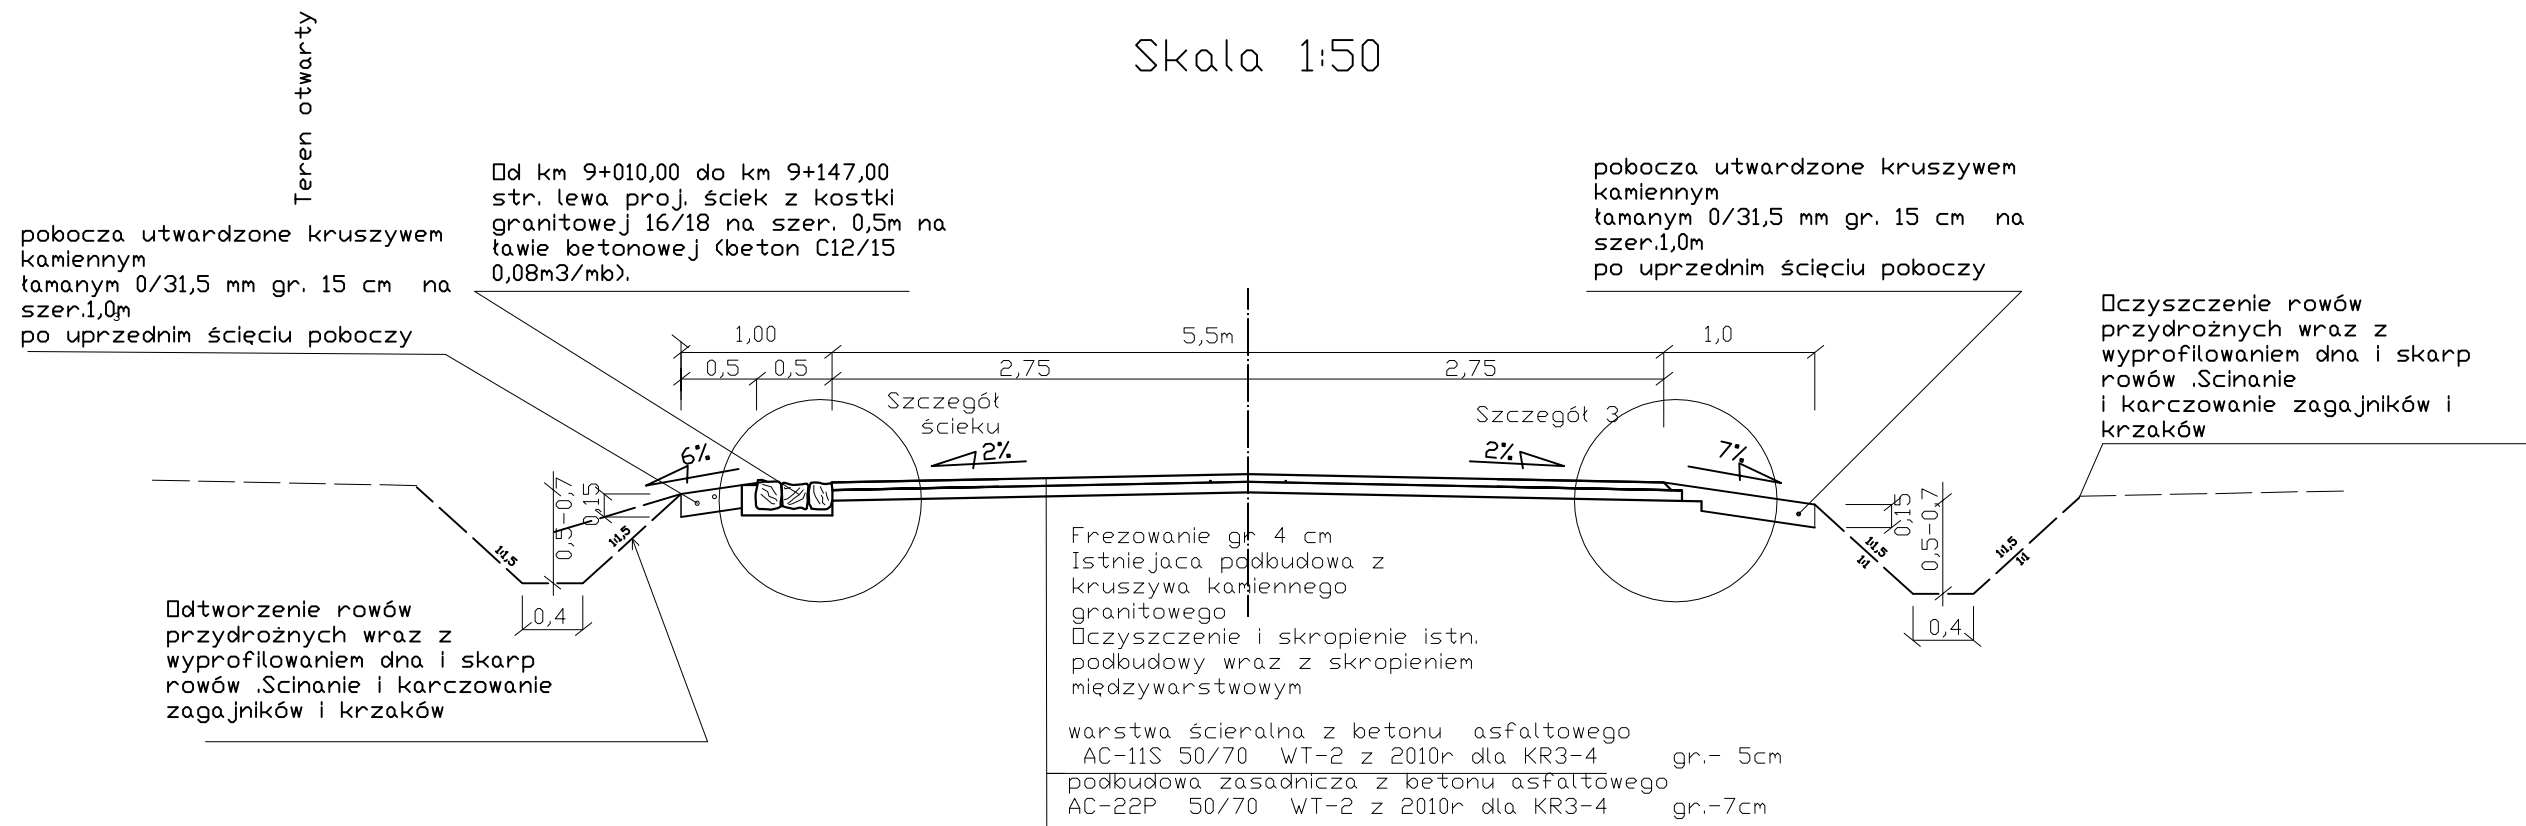

UWAGA:

1. bez poszerzenia gdyż istniejąca podbudowa jest o szer. 5,5 - 5,7m
2. ma dwóch obiektach mostowych warstwa ścieralna gr. 5cm. na całej szer. jezdni i na bokach tj. 3,1x1,5m; 1,7x1,5,6m bez frezowania.

Firma "TOM" Częstochowa 42-200 ul. Focha 72/74 m 13

| | | | |
|--|--|---------|------------------|
| Inwestor: Powiatowy Zarząd Dróg ul. Zamkowa 19, 42-100 Kłobuck | | | |
| Nazwa obiektu budowlanego: PRZEBUDOWA CIĄGU DRÓG POWIATOWYCH NR 2057S, NR 2058S, NR 2062S, Nr 2061S relacji : Truskolasy - Zamłynie -Kuleje - Nowiny - Bór Zapilski - Piła I Gmina Wręczyca Wielka | | | |
| Przedmiot rysunku: PRZEKRÓJ KONSTRUKCYJNY od km 9 + 000,00 do km 10 + 725,00 | | | Skala: 1:50 |
| Opracował: | Tomasz Banaśkiewicz FT-83861/81/376/82 mgr inż. Anna Muś SLK/IS/1160/02 | Podpis: | Rys. nr: 11 L |
| Projektował: | inż. Janusz Muś AG.II4/AZ/7131-2/502/01 SLK/BD/1199/02 | Podpis: | 08.2014 |