


PRZEKRÓJ KONSTRUKCYJNY SZCZEGÓŁ CHODNIKA I POSZERZENIA

od km 0+000,00 do km 1+300,00
od km 2+910,00 do km 2+955,00

Skala 1:25

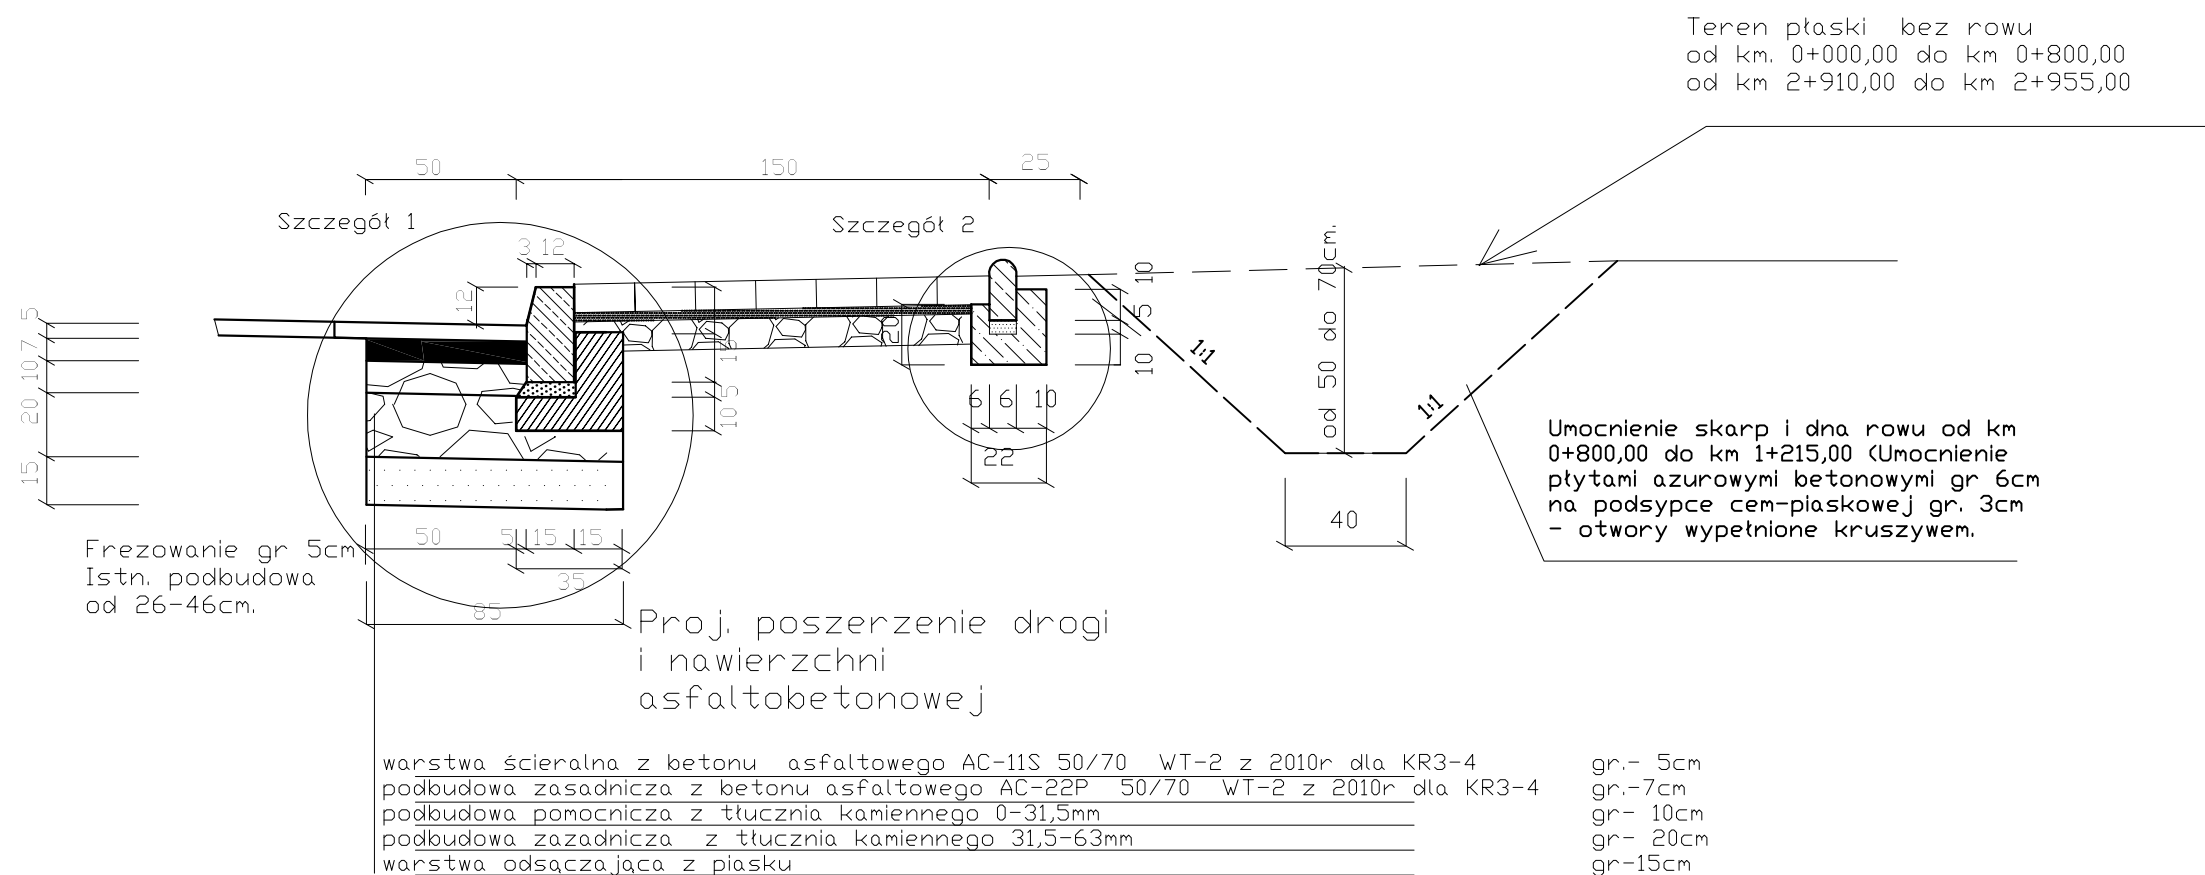

Firma "TOM" Częstochowa 42-200 ul. Focha 72/74 m 13

Inwestor: Powiatowy Zarząd Dróg ul. Zamkowa 19, 42-100 Kłobuck			
Nazwa obiektu budowlanego: PRZEBUDOWA CIĄGU DRÓG POWIATOWYCH NR 2057S, NR 2058S, NR 2062S, Nr 2061S relacji : Truskolasy - Zamłynie -Kuleje - Nowiny - Bór Zapilski - Pila I, Gmina Wręczyca Wielka			
Przedmiot rysunku: PRZEKRÓJ KONSTRUKCYJNY - szczegół chodnika i poszerzenia: od km 0 + 000,00 do km 1 + 300,00 od km 2 + 910,00 do km 2 + 955,00			Skala: 1:25
Opracował:	Tomasz Banaśkiewicz FT-83861/81/376/82 mgr inż. Anna Muś SLK/IS/1160/02	Podpis:	nr. rys 11 M
Projektował:	inż. Janusz Muś AG.II4/AZ/7131-2/502/01 SLK/BD/1199/02	Podpis:	08.2014