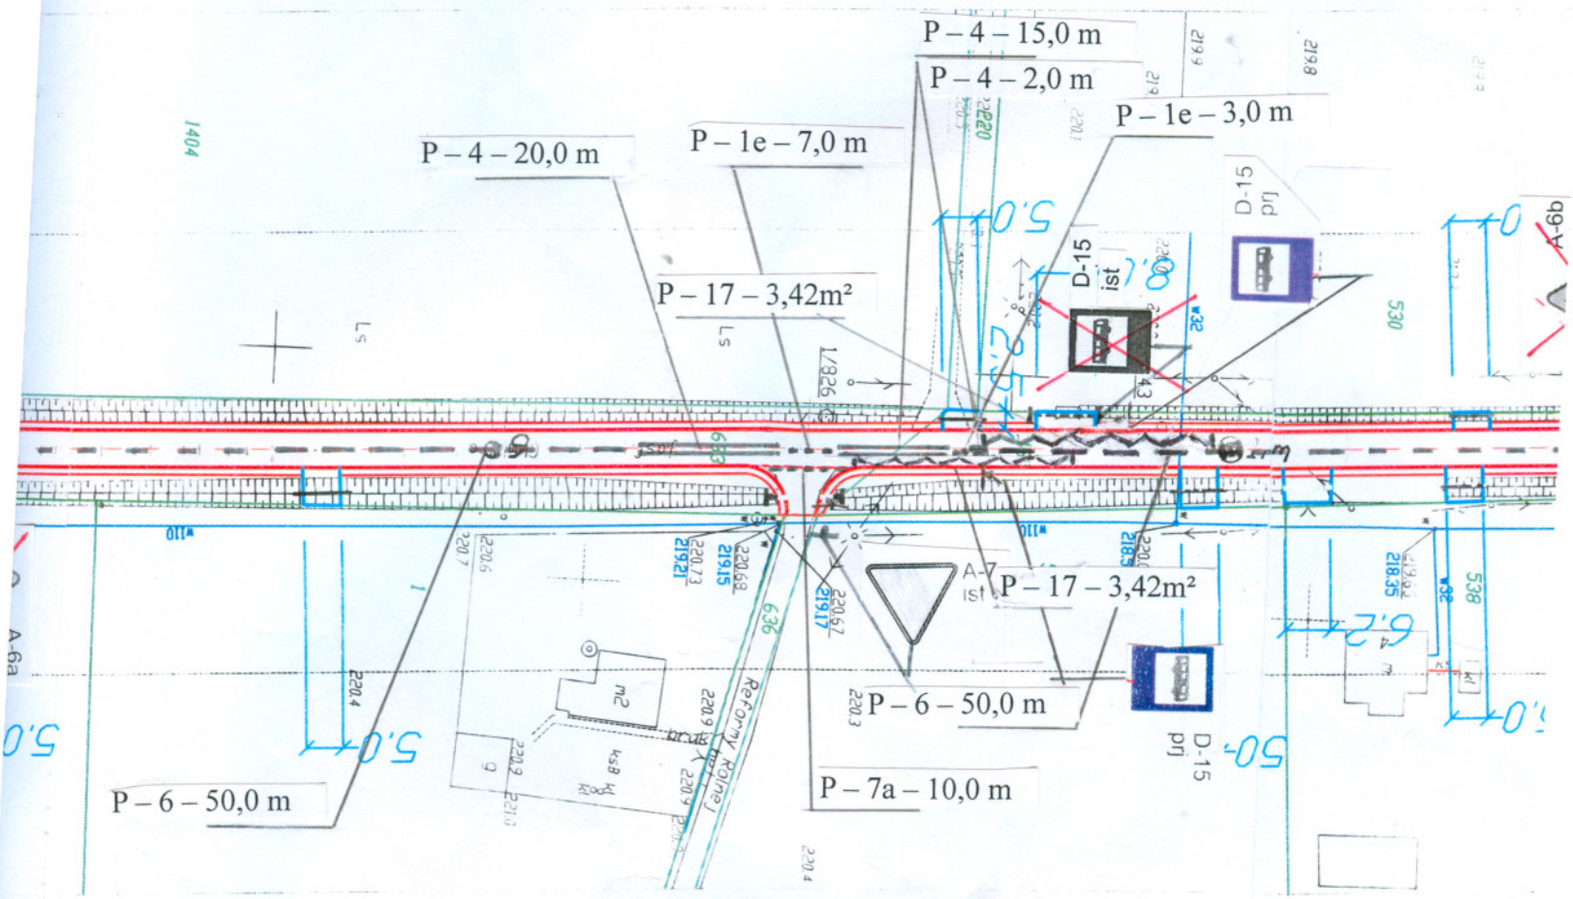
P – 4 – 15,0 m
P – 4 – 2,0 m
P – 1e – 3,0 m
P – 4 – 20,0 m
P – 1e – 7,0 m
P – 17 – 3,42m²
P – 17 – 3,42m²
P – 6 – 50,0 m
P – 6 – 50,0 m
P – 7a – 10,0 m
D-15 ist
D-15 prj
A-7 ist
A-6a
A-6b
Ls
Reformy Rotnej