PROFIL PODŁUŻNY

ul. Rudnicka km. 0+067.000 do km. 2+050.000

SKALA: POZIOMA 1:1000 PIONOWA 1:100

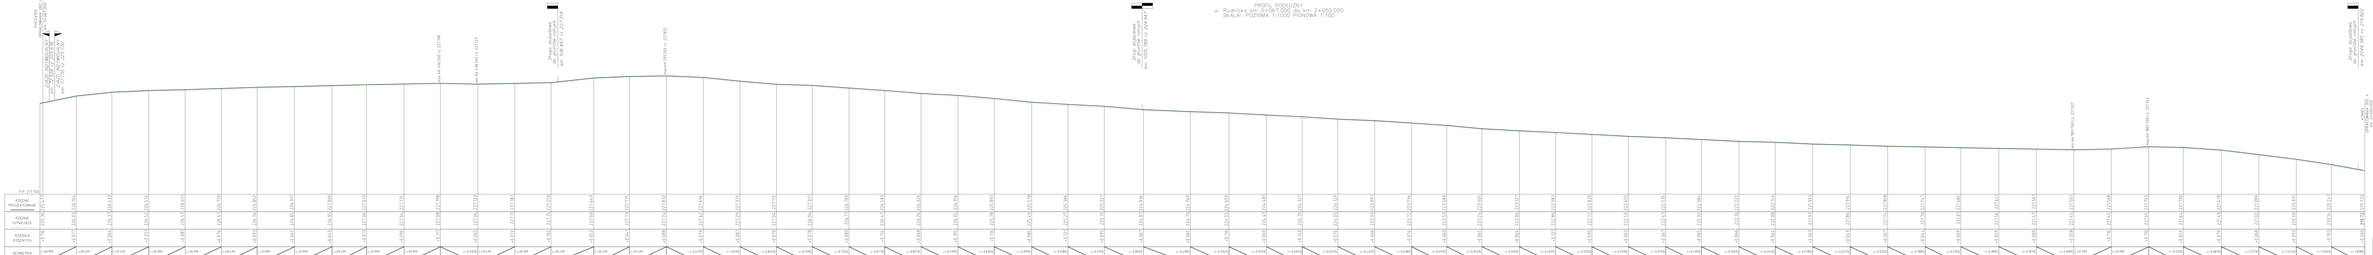

JEDNOSTKA PROJEKTOWA	Zakład Projektowania Dróg i Mostów "PWD" 50-370 Wrocław, ul. Jarkowska 3-39 Tel./fax: (74) 8523000 e - mail: TK@pwd.pl
OBIEKT	PROJEKT BUDOWLANY
ZAMIERZENIE INWESTYCYJNE	PRZEBUDOWA DROGI POWIATOWEJ nr 20705, w m. STARGARDZKIE, ul. RUDNICKA
RYSUNEK DOTYCZĄCY	PROFIL PODŁUŻNY

PROJEKTANT		RYSUNEK
mgr inż. TOMASZ OMIECZYŃSKI upr. nr 2/DOŚ/2006 w spec. hydrotechnicznej inżynierii środowiska		
SPRAWDZIŁ		RYSUNEK
mgr inż. JAN OMIECZYŃSKI upr. nr 2/DOŚ/2006/NS/0128 w spec. drogowej		

SKANOWAŁ/ZT	DATA	SKALA	ARKUSZ	NR RYS
POWIATOWY DROGI DRÓG W STARGARDZIE	12.2016	1:100/1000	1/1	3