

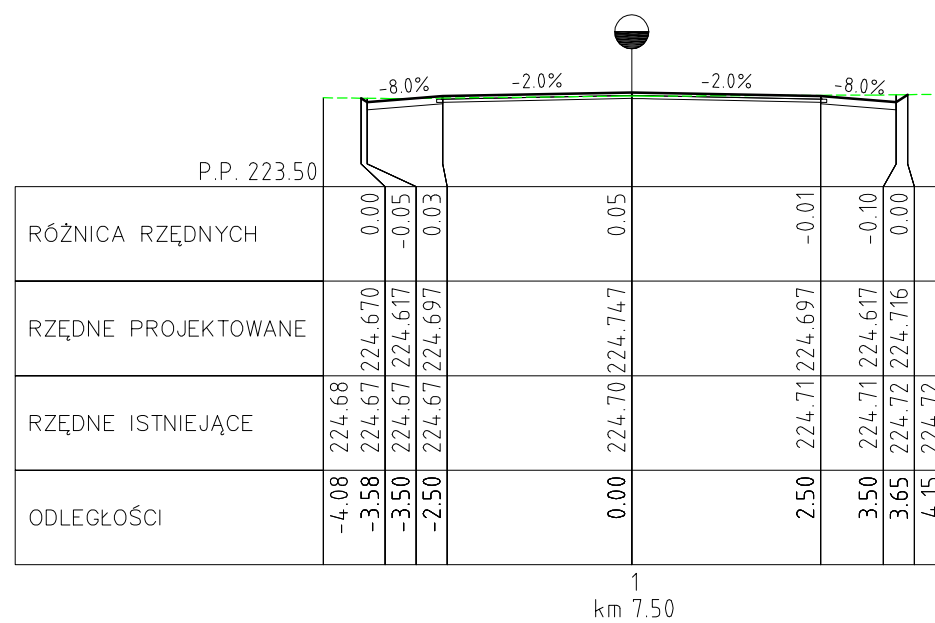
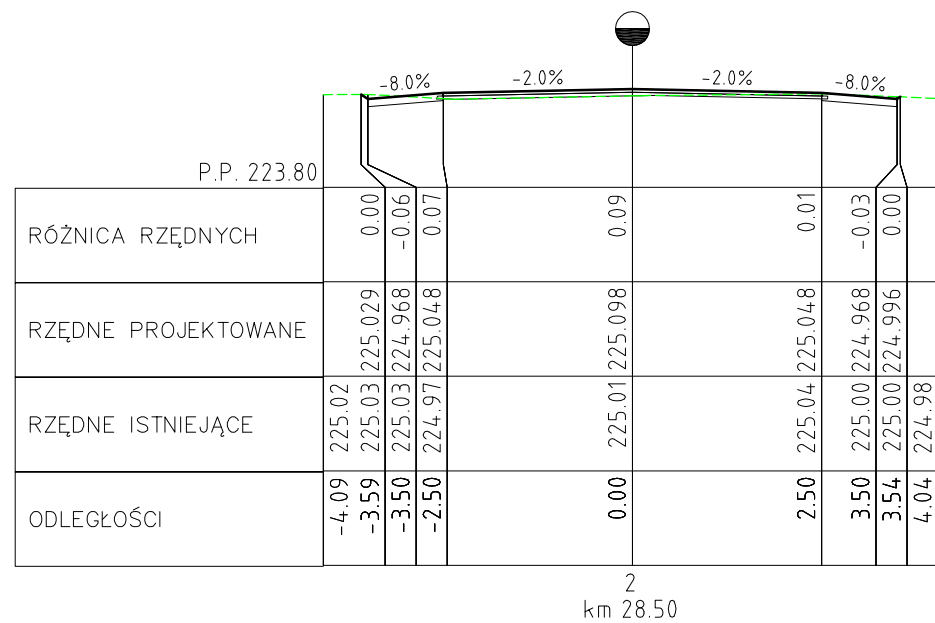


PRZEKROJE POPRZECZNE
Skala: 1 : 100/1 : 100

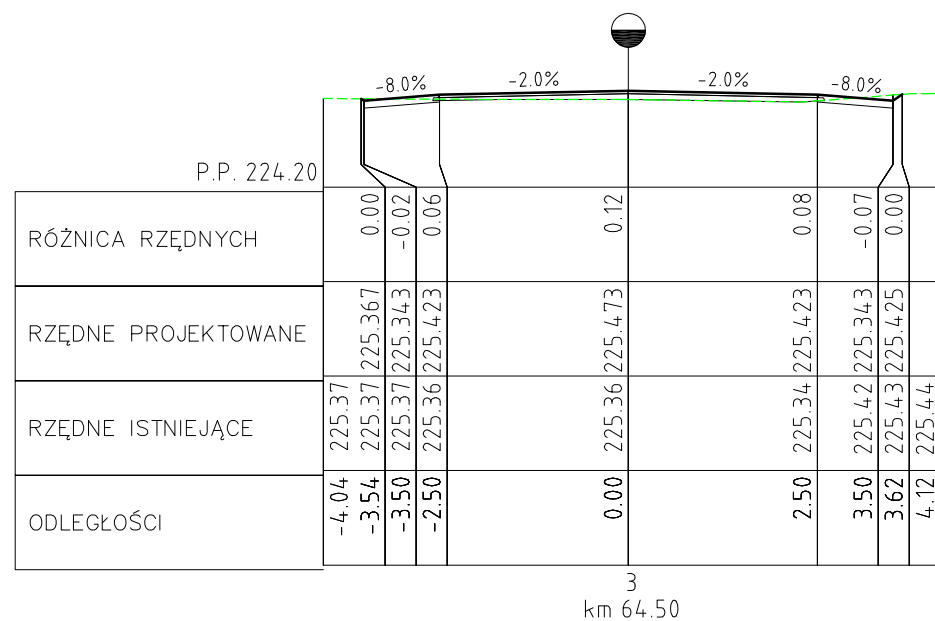

JEDNOSTKA PROJEKTOWA:

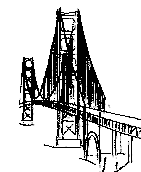

Zakład Projektowania Dróg i Mostów
42-200 Częstochowa, ul. Lechonia 3/36
Tel./fax. (34) 3632007
e-mail: TWZ@wp.pl

"TWZI"

STADIUM:

PROJEKT BUDOWLANY

ZAMIERZENIE BUDOWLANE:

PRZEBUDOWA DRÓGI POWIATOWEJ nr 2070S,
W m. STAROKRZEPICE, ul. RUDNICKA

PROJEKTOWAŁ:

mgr inż. TOMASZ ZAWADZKI
upr. nr: SLK/6122/PWBD/15
w spec: inżynierskiej drogowej

PODPIS

TYTUŁ RYSUNKU:

PRZEKROJE POPRZECZNE

SPRAWDZIŁ:

inż. JAN ZAWADZKI
upr. nr: LOD/1059/PWOD/08
w spec: drogowej

PODPIS

ZAMAWIAJĄCY:

POWIATOWY ZARZĄD DRÓG W KŁOBUCKU

NR ZLECENIA

Umowa nr 12/2016

DATA

03.2016r.

SKALA

1:100/100

ARKUSZ

1/1

NR RYS.

5