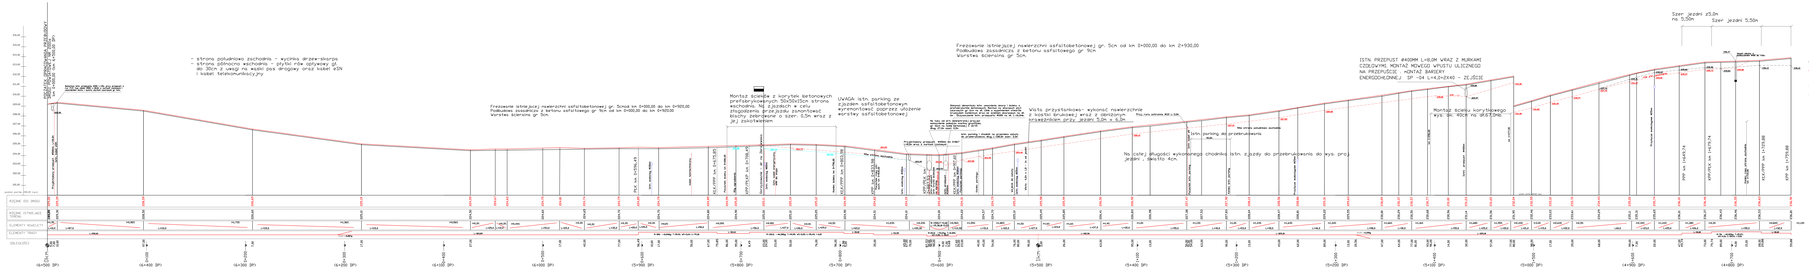
- strona południowa zachodnia - wycinka drzew-sterpa
- strona północna wschodnia - płytki rów odpływowy gł. do 30cm z uwagi na wąski pas drogowy oraz kabel KSN i kabel telekomunikacyjny
Frezowanie istniejącej nawierzchni asfaltobetonowej gr. 5cmoś km 0+000,00 do km 0+900,00
Podbudowa zasadnicza z betonu asfaltowego gr. 9cm od km 0+000,00 do km 0+900,00
Warstwa ścieralna gr. 5cm.
Montaż ścieków z korytek betonowych prefabrykowanych 50x30x10cm strona zachodnia na zgodzeniu z zjazdami, zbudowanie przejścia zwarcia kluchy zbiorczej o szer. 0,5m wraz z rurą zastawkową
UWAGA- istn. parking ze zjazdem asfaltobetonowym wyremontować poprzez ułożenie warstwy asfaltobetonowej
Frezowanie istniejącej nawierzchni asfaltobetonowej gr. 5cm od km 0+000,00 do km 2+930,00
Podbudowa zasadnicza z betonu asfaltowego gr. 9cm
Warstwa ścieralna gr. 5cm.
Wlota przystankowe- wykonać nawierzchnię z kostki betonowej wraz z obrzeżem - frez na odcinek 80 l.m.
Na całej długości wykopowego chodnika istn. zjazdy do przebarwiowania do wys. proj. jezdni , deficit 4cm.
ISTN. PRZEPUST AKORN L=8,0M WRAZ Z MURAMI ZCZELEWNE. MONTAŻ MOWCIŲ WPUSTU ULICZNEGO NA PRZEPUSCIE. MONTAŻ BARIERY ENERGOCHŁONNEJ SP -04 L=4,0+2X40 - ZŁ.JĘCIE
Montaż balasu koryto wego wys. do 40cm na ukt.ZIMA
Szer. jezdni ±5.0m na 5.50m
Szer. jezdni 5.50m
LEGENDA:
stan istniejący
projektowana nawierzchnia
projektowany rów strona zachodnia
projektowany rów strona wschodnia
UWAGA:
stan istniejącego rowu
od km 1+715,00 do km 2+60,00
renowacja istniejących rowów i skarp wg stanu istniejącego z wykonaniem rurprzepustowych lub bez wraz ze zjazdami na posesje - tłuczniowe
Plan "ZIKON" Częstochowa 42-200 ul. Kiedy 73/74 m 11