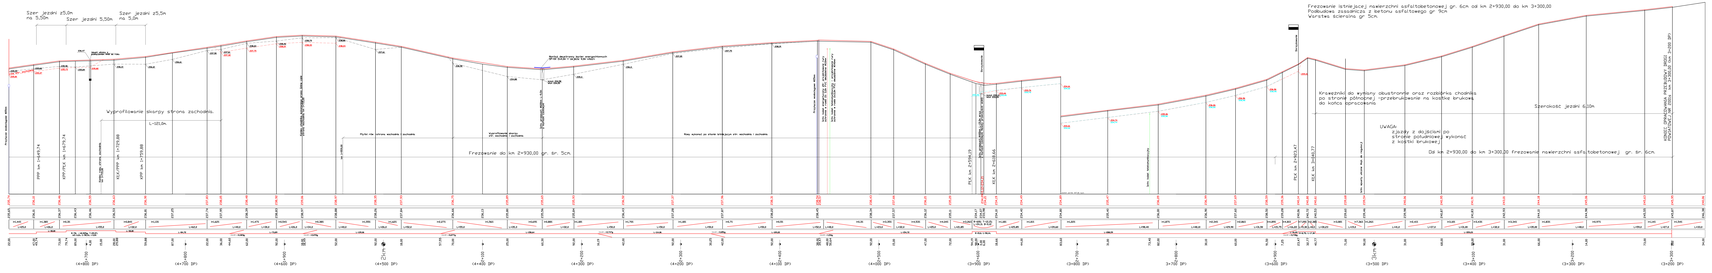


LEGENDA:

- stan istniejący
- projektowana nawierzchnia
- projektowany rów strona zachodnia
- projektowany rów strona wschodnia
- stan istniejącego rowu

UWAGA:

od km 1+715,00 do km 2+660,00
renowacja istniejących rowów i skarp
wg stanu istniejącego z wykonaniem
rurprzepustowych lub kez wraz ze
zjazdami na posesje - tłuczniowe

Firma "TOPAK" Czarnobaj 42-288 ul. Fabik 727A m 13

[redacted]