


nr.18 - Lipa (obw. 170 cm, śr. 54 cm)

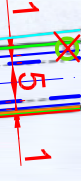

nr.17 - Lipa (obw. 154 cm, śr. 49 cm)

nr.16 - Lipa (obw. 184 cm, śr. 59 cm)

nr.15 - Lipa (obw. 154 cm, śr. 49 cm)

nr.14 - Lipa (obw. 138 cm, śr. 44 cm)

nr.13 - Lipa (obw. 164 cm, śr. 52 cm)

nr.12 - Lipa (obw. 110 cm, śr. 35 cm)

nr.11 - Lipa (obw. 194 cm, śr. 62 cm)

nr.10 - Lipa (obw. 151 cm, śr. 48 cm)

nr.9 - Lipa (obw. 143 cm, śr. 46 cm)

nr.8 - Lipa (obw. 169 cm, śr. 54 cm)


nr.7 - Lipa (obw. 173 cm, śr. 55 cm)

nr.6 - Lipa (obw. 1180 cm, śr. 57 cm)

nr.5 - Lipa (obw. 131 cm, śr. 42 cm)

istn. korzeń do likwidacji

nr.4 - Lipa (obw. 178 cm, śr. 57 cm)

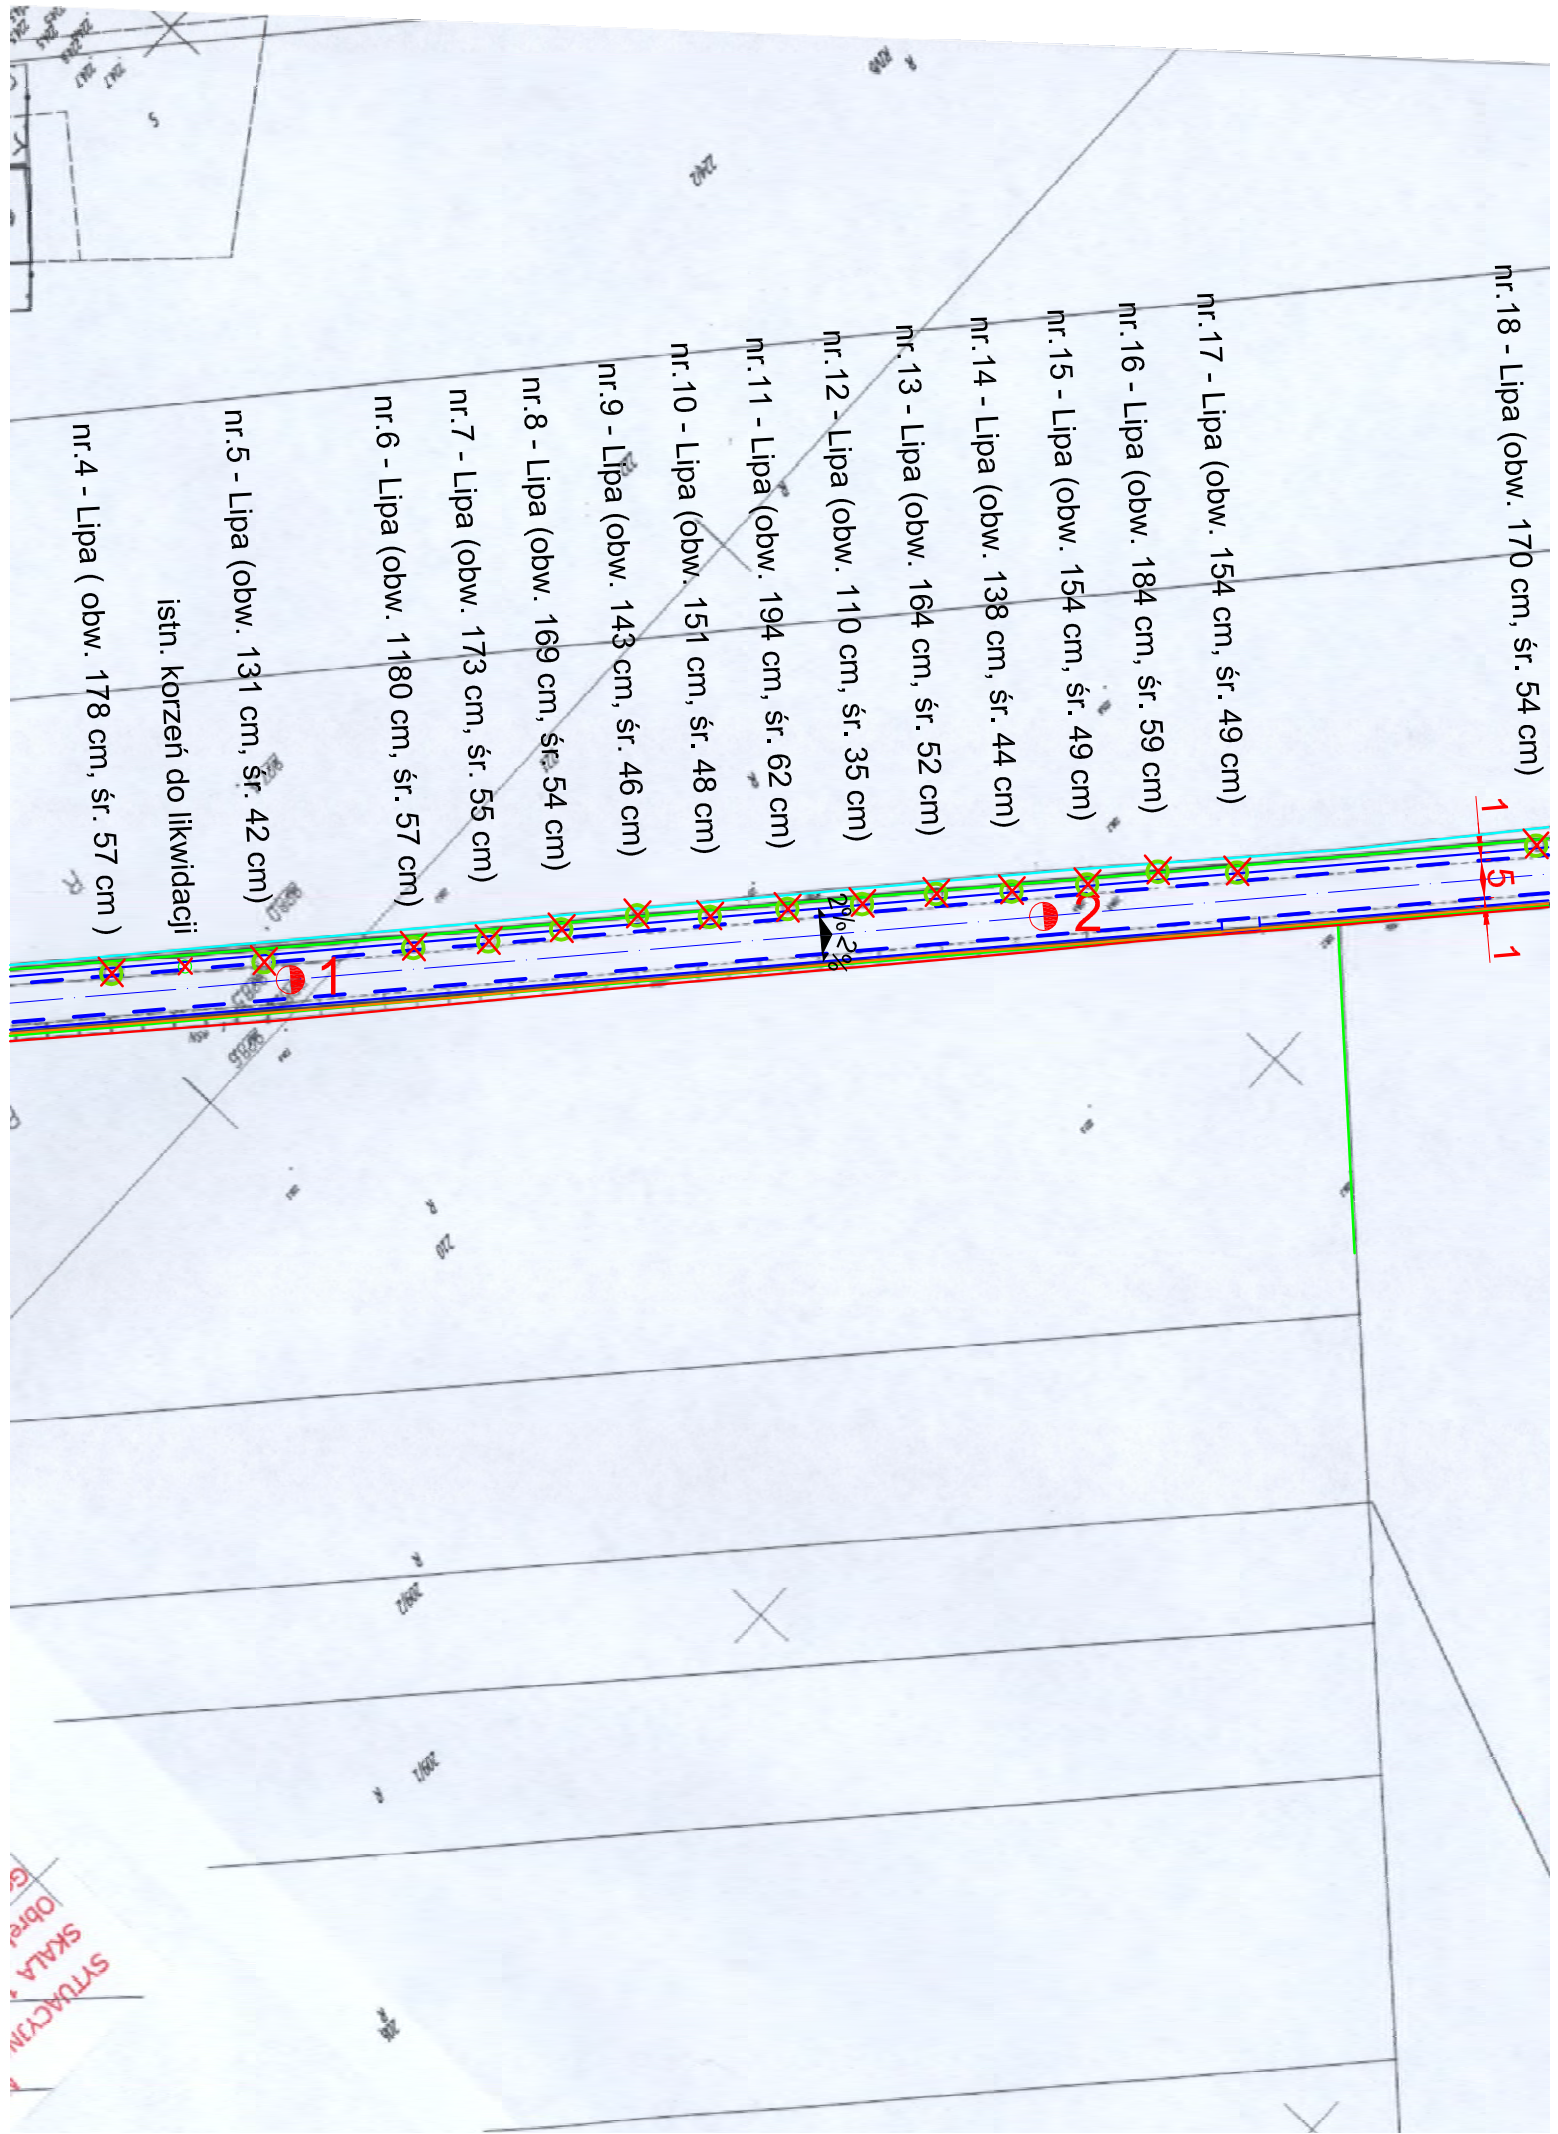

SKALA
Obr.
STWACZAN