


LEGENDA

--- Granica opracowania stanowiąca istniejący pas drogowy.	--- Granice strefy budowlanej.
--- Obszar wyliczony z niniejszego opracowania.	--- Proj. wyspy kanalizujące ruch - now. z kostki granitowej.
--- Oś drogi.	--- Proj. zjazdy z kostki bet. - istn. now. do przebrukowania.
--- Projektowany krawężnik betonowy (15x30) cm, światło 10 cm.	--- Projektowane zjazdy z kostki betonowej.
--- Projektowany krawężnik betonowy najezdny (15x22) cm, światło 2 cm.	--- Projektowane zjazdy z kruszywa łamanego.
--- Projektowany krawężnik betonowy (15x22) cm, światło 0 cm.	--- Projektowane chodniki z kostki betonowej.
--- Projektowana krawędź jezdni.	--- Projektowane schodzenia chodników na przyległych do pieszych i w miejscach przekraczania jezdni.
--- Projektowane obrzeże betonowe (8x30) cm.	--- Proj. zatoki postojowe - now. z kostki betonowej.
--- Projektowana krawędź podocoza.	--- Projektowane perony komunikacyjne z kostki betonowej.
--- Projektowane wpusty uliczne z przykrywkami PVC-U Ø200.	--- Projektowane opaski z kostki betonowej.
--- Projektowane rowy kryte z PVC-UI.	--- Proj. zatoki postojowe - now. z kostki betonowej.
--- Projektowany drenaz francuski z drewnem Ø250.	--- Projektowane podocoza z kruszywa łamanego.
--- Projektowane przepusty pod kanał drogi.	--- Proj. podocoza z destruktu bitumicznego z pow. utwardzonym.
--- Projektowana rura odwadniająca typu A 160 PS.	
--- Krawężniki i obrzeża wg odrębnego opracowania - wskazane przebiegi drogi wojewódzkiej nr 454.	
--- Rowy otwarte do przebudowy oraz przebudowy przepustów w ciągu rowów.	
112 Drzewa przeznaczone do wycięcia.	
135 Drzewa krzewów lub młodych drzew* przeznaczone do wycięcia.	

*) dotyczy osobników o średnicy pnia nie kwalifikującej do uzyskania decyzji o pozostawieniu na wycięciu.

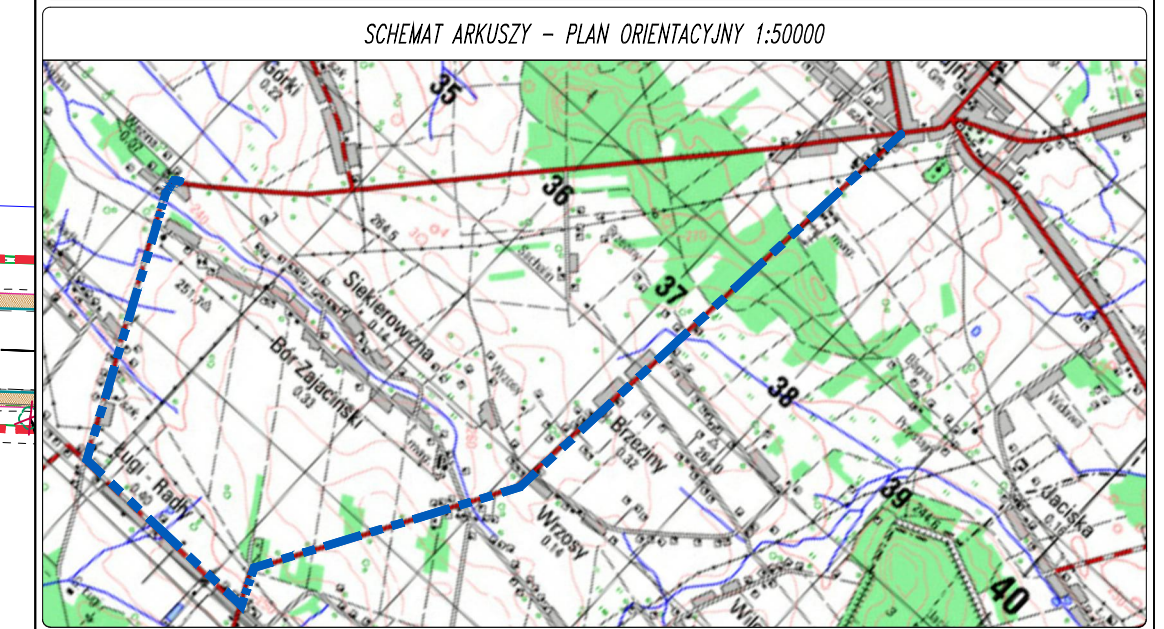

Przebudowa ciągu dróg powiatowych nr 2052 S, nr 2054 S, nr 2053 S na odcinku Bór Zajaciński (Wieżna) - Ługi Radły - Bór Zajaciński - Wrzawy - Brzeziny - Przystajń, gm. Przystajń.

Numery działek zgodnie z wykazem w części opisowej.

Powiatowy Zarząd Dróg w Kłobucku ul. Zamkowa 19 42-100 Kłobuck		Andrzej Przytycki ul. Kłobucki 24 m. 54 42-204 Chwałowice SKR. 148 728 830 813
INWENTARYZACJA ZIELENI PLAN WYREBU		
Skala: 1:500	Data: 07.2016	Projektant: mgr inż. Andrzej PRZYTYCKI
Archiwum: ZIELEŃ	Archiwum: DOKUMENTACJA TECHNICZNA DO ZGŁOSZENIA ZAMIARU WYKONANIA ROBÓT BUDOWLANYCH	Redaktor: mgr inż. Paweł NIEDZIELSKI