


- LEGENDA**
- Granice opracowania stanowiące istniejący pas drogowy.
 - Obszar wyłączony z niniejszego opracowania.
 - Ośie dróg.
 - Projektowany krawężnik betonowy (15x30) cm, światło 10 cm.
 - Projektowany krawężnik betonowy najazdowy (15x22) cm, światło 2 cm.
 - Projektowany krawężnik betonowy (15x22) cm, światło 0 cm.
 - Projektowana krawędź jezdni.
 - Projektowane obrzeże betonowe (8x30) cm.
 - Projektowana krawędź pobocza.
 - Projektowane wpuszty uliczne z przykanalikami PVC-U Ø200.
 - Projektowane rowy kryte z PVC-U.
 - Projektowany drenaz francuski z drenem Ø250.
 - Projektowane przepusty pod koroną drogi.
 - Projektowana rura osłona dwudzielna typu A 160 PS.
 - Krawężniki i obrzeża wg odrębnego opracowania – wskazanie przebiegu drogi wojewódzkiej nr 494.
 - Rowy otwarte do przebudowy oraz przebudowa przepustów w ciągu rowów.
 - X 112 Drzewa przeznaczone do wycinki.
 - X 135 Grupy krzewów lub młodych drzew* przeznaczone do wycinki.
- *) dotyczy osobników o średnicy pnia nie kwalifikującej do uzyskania decyzji o pozwoleniu na wycinkę.

SCHEMAT ARKUSZY – PLAN ORIENTACYJNY 1:50000

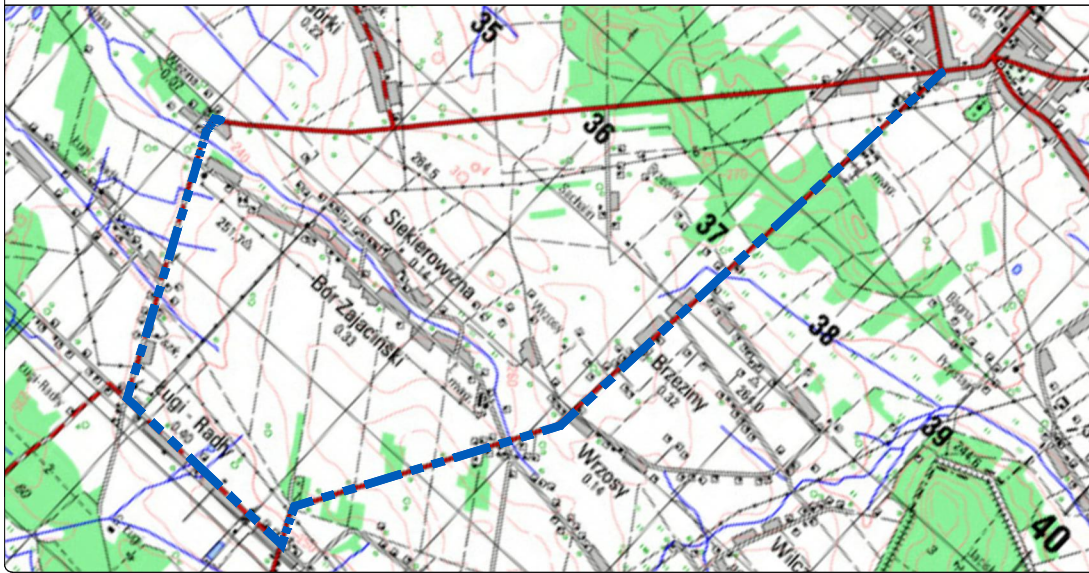

Nazwa inwestycji: **Przebudowa ciągu dróg powiatowych nr 2052 S, nr 2054 S, nr 2053 S na odcinku Bór Zajaciński (Węzina) – Ługi Radły – Bór Zajaciński – Wrzosey – Brzeziny – Przystajń, gm. Przystajń.**

Numery działek zgodnie z wykazem w części opłowej.

Biuro projektowe: Powiatowy Zarząd Dróg w Kłobucku
ul. Zamkowa 19
42-100 Kłobuck

Biuro wykonawcze: Andrzej Przybylski
Ul. Kukuczki 24 m 34
42-224 Częstochowa
GSM: +48 726 830 815

INWENTARYZACJA ZIELENI PLAN WYRĘBU		Funkcja: _____ Projektant: mgr inż. Andrzej PRZYBYLSKI Nr uprawnień: SLK/4107/PW00/12	Data osobowa: _____ Podpis: _____
Skala: 1:500	Data: 07.2016	D-01.16	
Nazwa opracowania: ZIELENI	Stwierdzenie: DOKUMENTACJA TECHNICZNA DO ZGŁOSZENIA ZAMIARU WYKONANIA ROBÓT BUDOWLANYCH		Sprawdzający: _____ Nr uprawnień: _____ Opracowujący: mgr inż. Paweł NIEDZIEMSKI Nr uprawnień: _____