


Przekrój wykopu rowu krytego.
SKALA 1:20

Zabezpieczenie wykopu rowu krytego.
SKALA 1:20

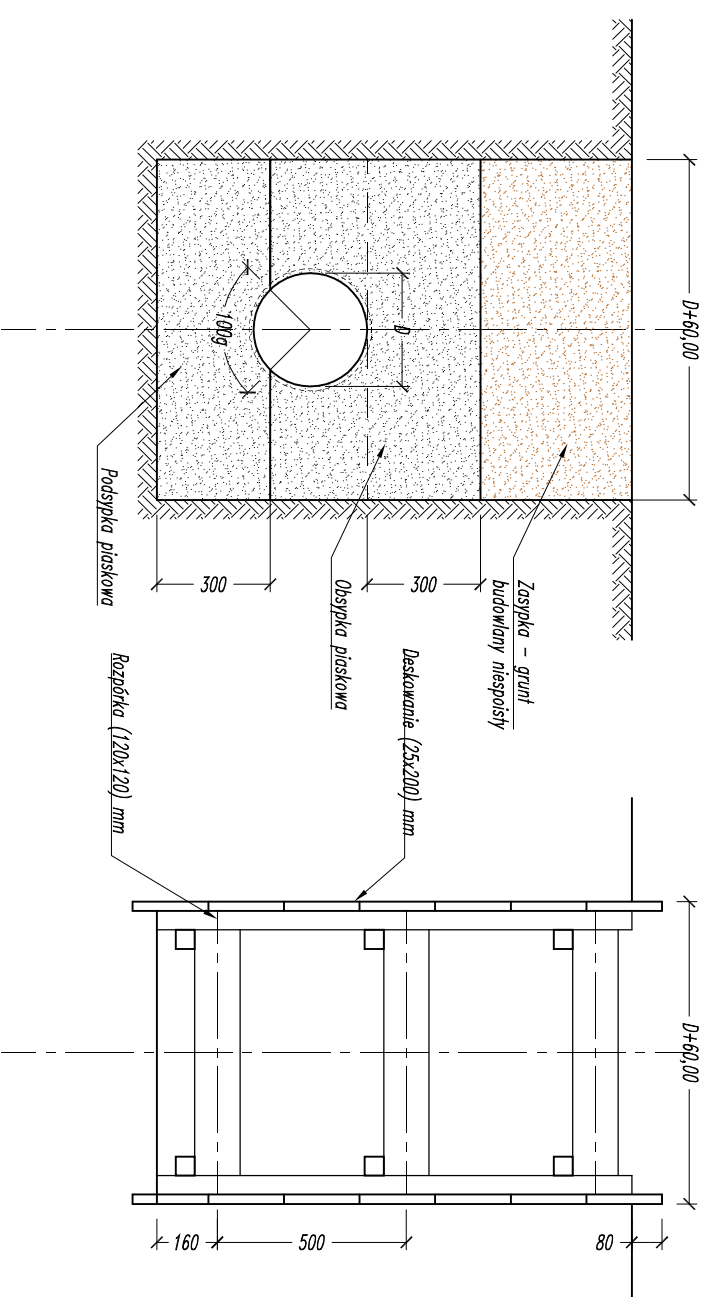

UWAGA: Zabezpieczenie ścian wykopu jest obowiązkowe
jeśli głębokość wykopu przekracza 1,0 m.

Nazwa inwestycji: **Przebudowa ciągu dróg powiatowych nr 2052 S, nr 2054 S, nr 2053 S na odcinku Bór Zajaciński (Wieżina) – Ługi Rodły – Bór Zajaciński – Wzrosy – Brzeziny – Przystajń – Przystajń, gm. Przystajń.**

Inwestor: **Powiatowy Zarząd Dróg w Klobucku
ul. Zamkowa 19
42-100 Klobuck**

Nazwa rysunku: **SCHEMAT WYKOPÓW**

Skala: **1:20**
Data: **07.2016**
Nr rys.: **D-04.3**
Branża: **DROGOWA**
Stadium: **DOKUMENTACJA TECHNICZNA DO ZGŁOSZENIA
ZAMIARU WYKONANIA ROBÓT BUDOWLANYCH**

Biuro projektowe: 
Andrzej Przybyski
Ul. Kukuczki 24 m 54
42-224 Częstochowa
CSK: +48 726 830 813

Funkcja:	Data osobowe:	Podpis:
Projektant:	mgr inż. Andrzej PRZYBYSKI	
Nr uprawnień:	SLA/4107/PW00/12	
Sprawdzający:		
Nr uprawnień:		
Opracowyjący:	mgr inż. Paweł NIEDZIELSKI	
Nr uprawnień:		