Studzienka kanalizacyjna przelotowa.
SKALA 1:20

PRZEKRÓJ A–A

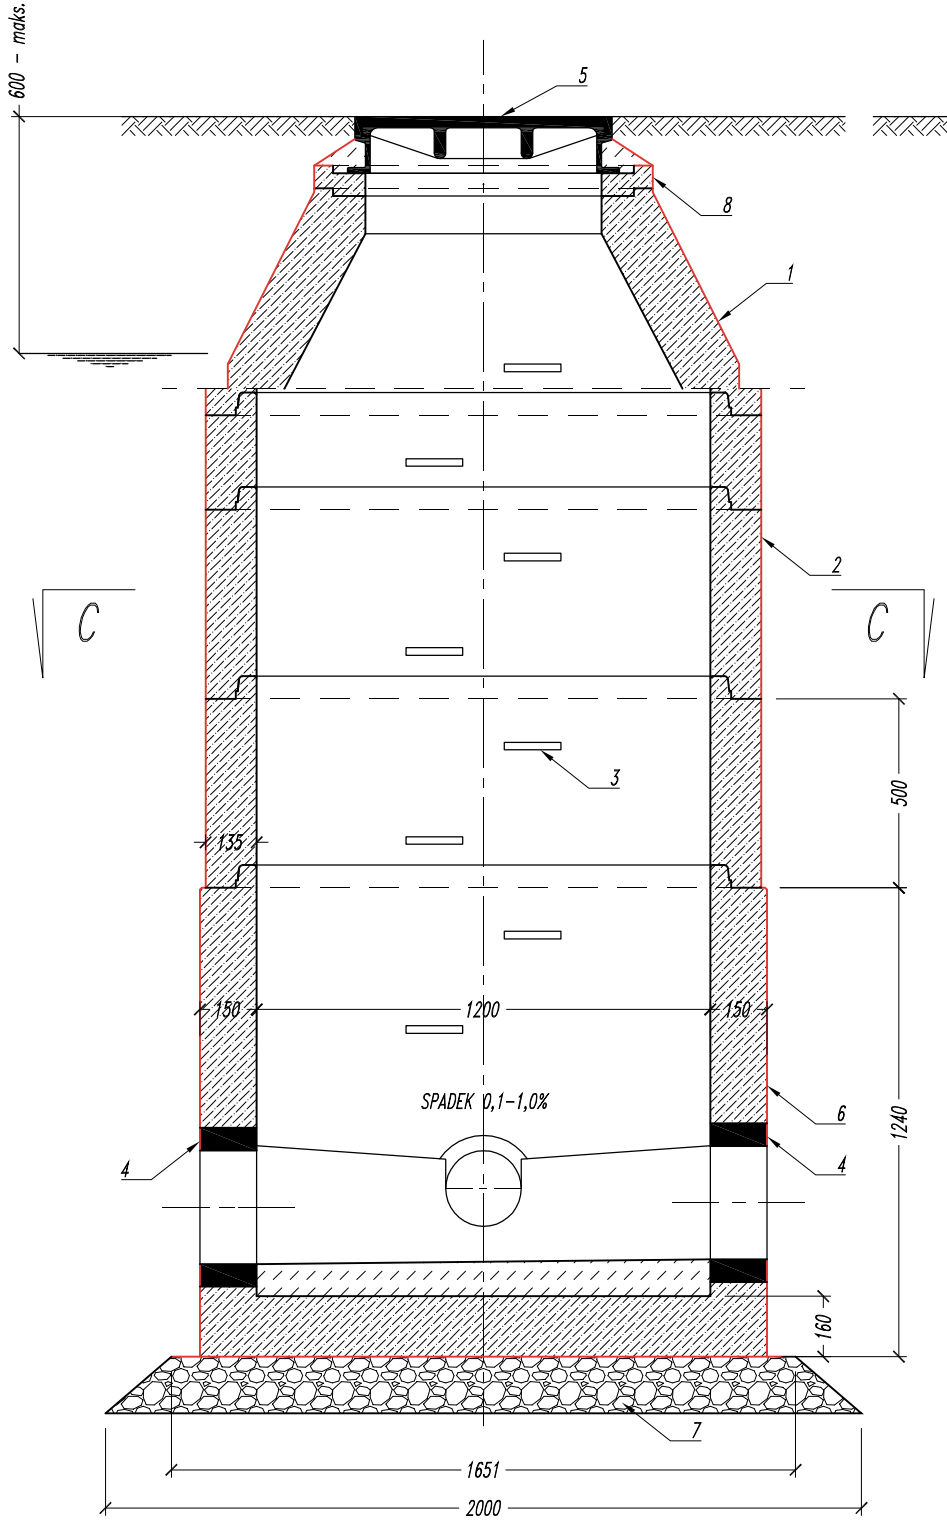

PRZEKRÓJ B–B

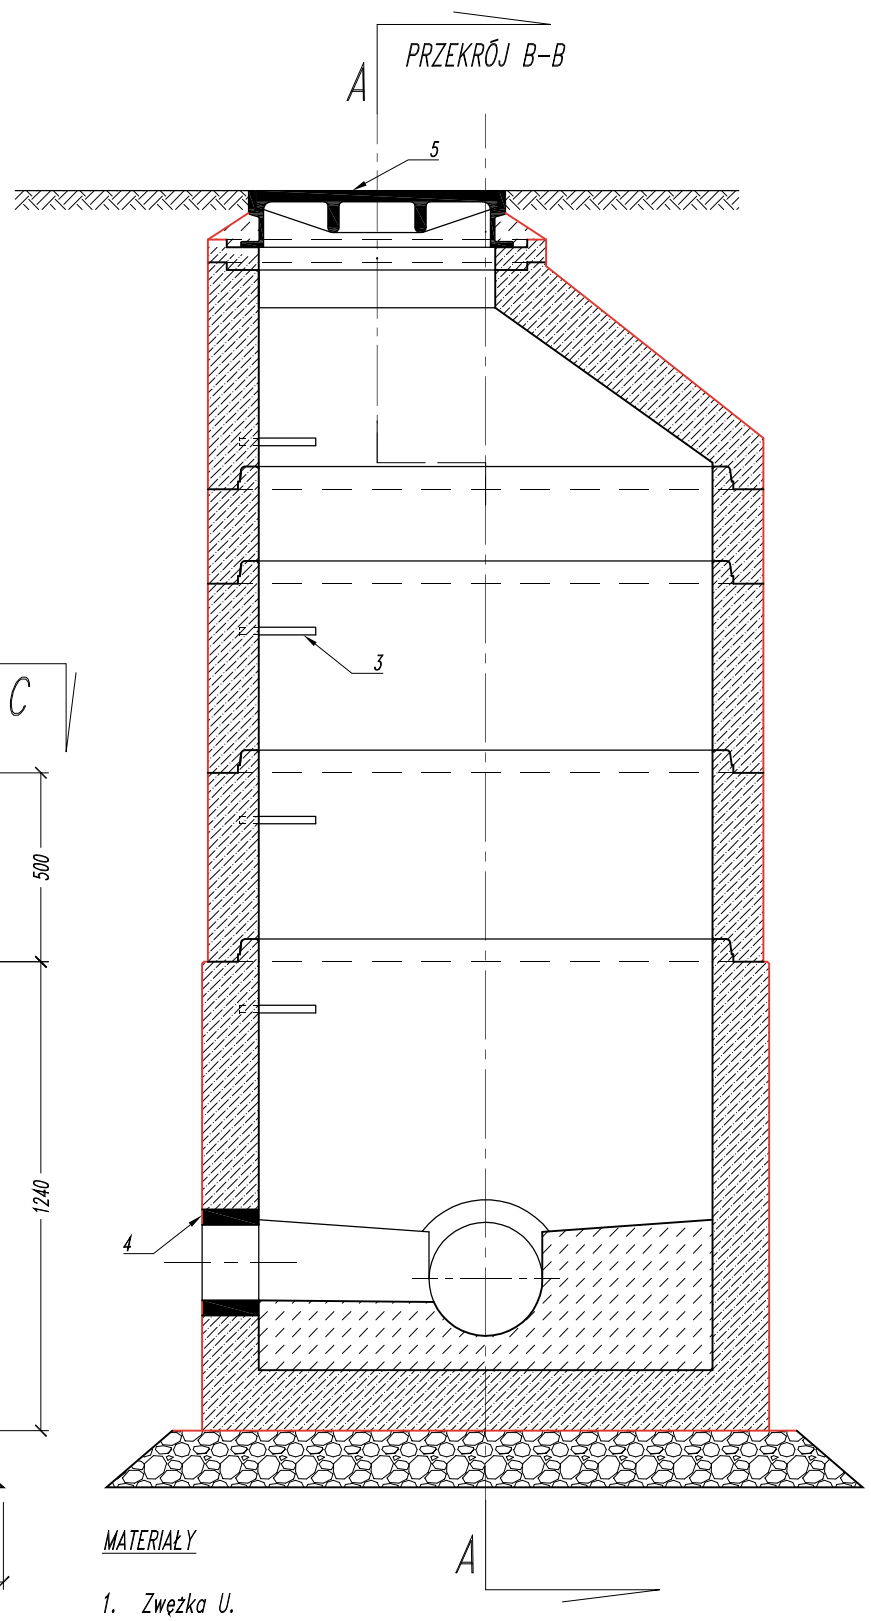

PRZEKRÓJ C–C

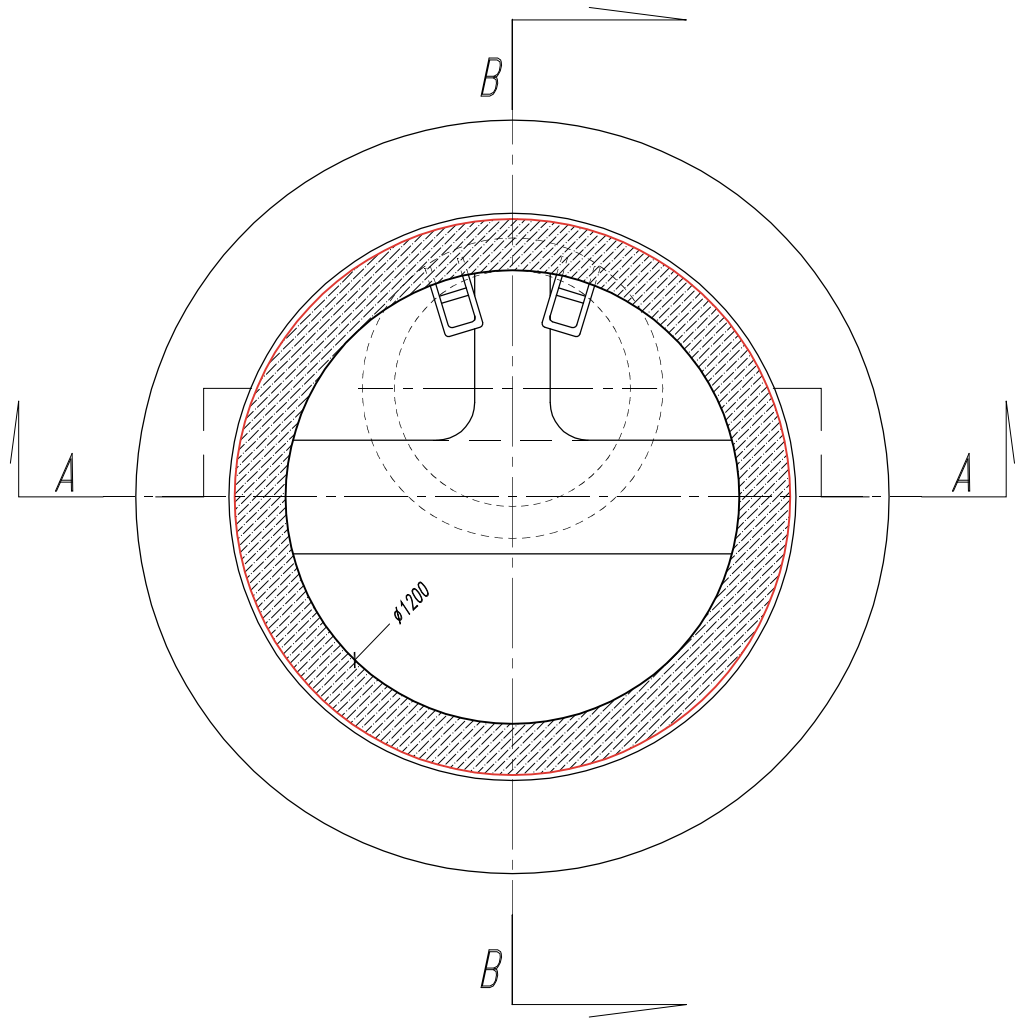

MATERIAŁY

1. Zwężka U.
2. Kręgi betonowe U 120/50, 120/25, 120/75.
3. Stopnie złazowe żeliwne PN–EN 13101.
4. Przejście szczelne.
5. Właz żeliwny typu ciężkiego kl. D 400.
6. Podstawa studni.
7. Podbudowa z kruszywa 0/31,5.
8. Pierścień betonowy wyrównawczy gr. 60/80/100 mm.

Powierzchnie izolowane emulsją kationową szybkorozpadową (2–3) warstwy.

Nazwa inwestycji: Przebudowa ciągu dróg powiatowych nr 2052 S, nr 2054 S, nr 2053 S na odcinku Bór Zajaciński (Węzina) – Ługi Radły – Bór Zajaciński – Wrzosy – Brzeziny – Przysłajń, gm. Przysłajń.

Działki nr ewid.: zgodnie z częścią opisową.

Inwestor: Powiatowy Zarząd Dróg w Kłobucku
ul. Zamkowa 19
42–100 Kłobuck

Biuro projektowe: Andrzej Przybylski
Ul. Kukuczki 24 m 34
42–224 Częstochowa
GSM: +48 726 830 813

Nazwa rysunku: TYPOWA STUDZIENKA POŁĄCZENIOWA

Skala: 1:20 | Data: 07.2016 | Nr rys.: D–04.2

Branża: DROGOWA | Stadium: DOKUMENTACJA TECHNICZNA DO ZGŁOSZENIA ZAMIARU WYKONANIA ROBÓT BUDOWLANYCH

Funkcja:	Dane osobowe:	Podpis:
Projektant:	mgr inż. Andrzej PRZYBYLSKI	
Nr uprawnień:	SLK/4107/PWOD/12	
Sprawdzający:		
Nr uprawnień:		
Opracowujący:	mgr inż. Paweł NIEDZIELSKI	
Nr uprawnień:	–	