



PRZEKRÓJ DROGOWY

1:25

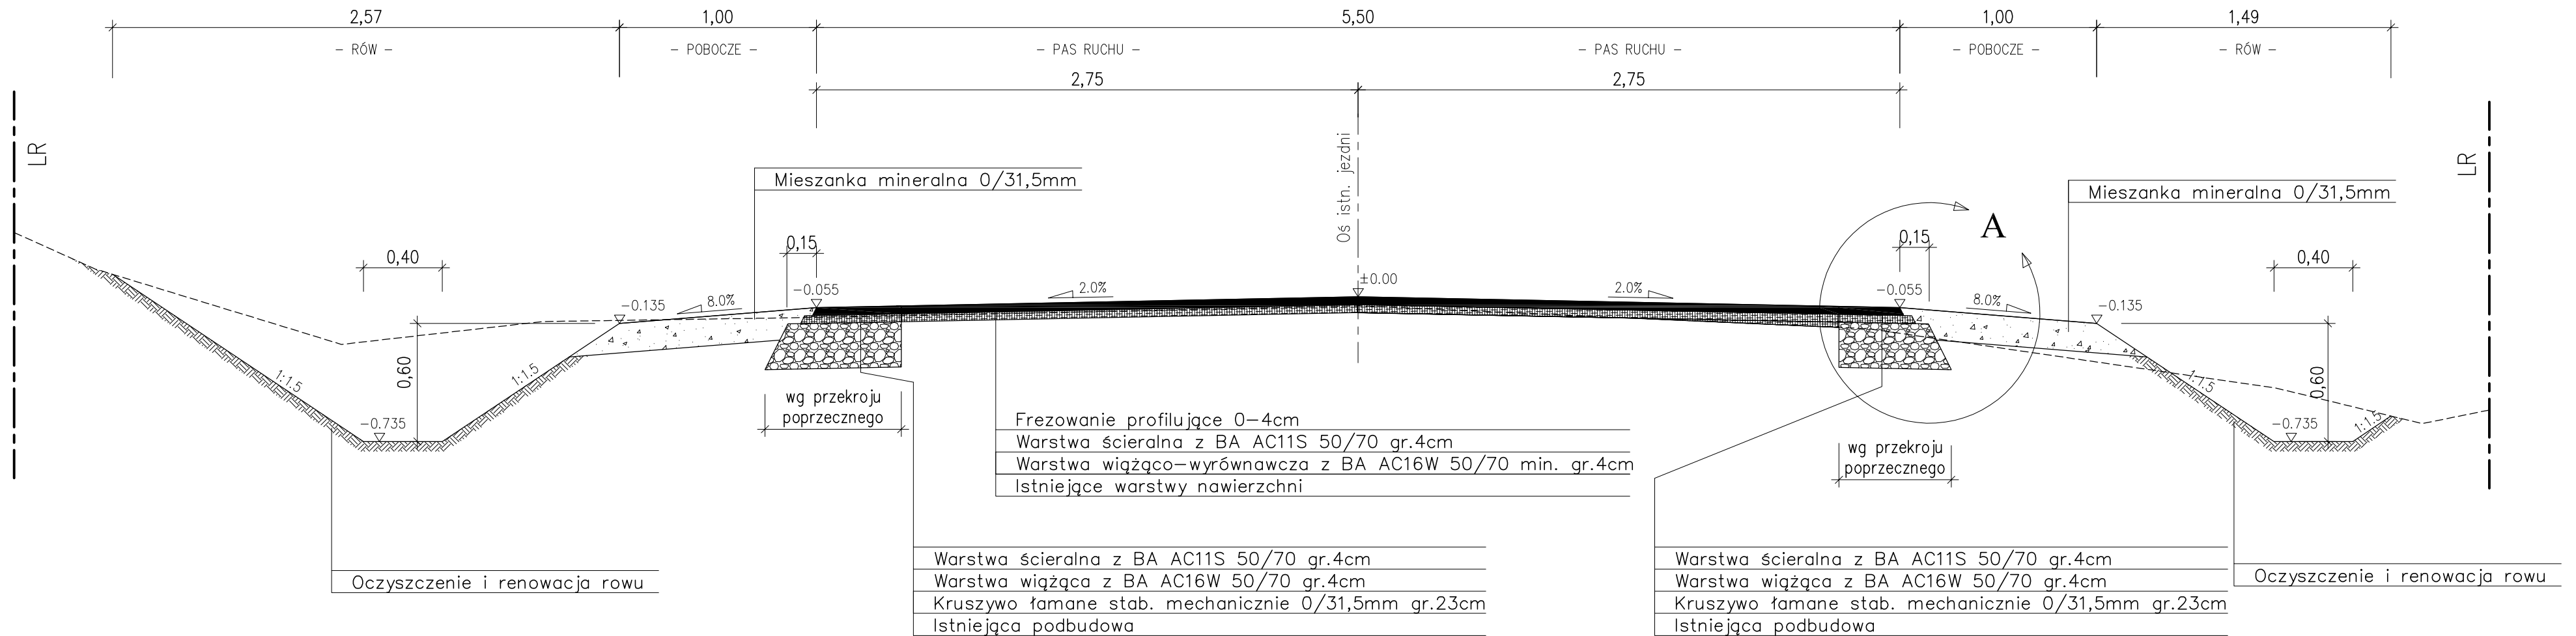


Szczegół A

1:10

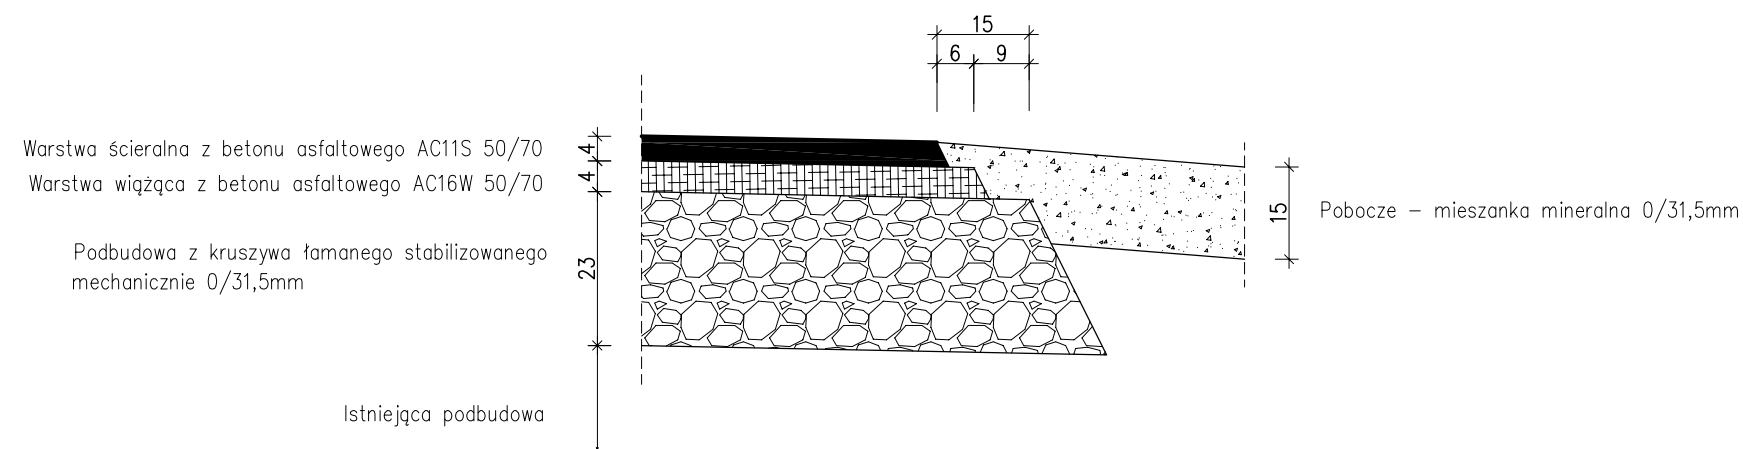

JEDNOSTKA PROJEKTOWA:

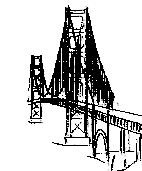

Zakład Projektowania Dróg i Mostów
42-200 Częstochowa, ul. Lechonia 3/36
Tel./fax.(34)3632007
e-mail: TWZ@wp.pl

"TWZ"

STADIUM:

PROJEKT BUDOWLANY

ZAMIERZENIE BUDOWLANE:

PRZEBUDOWA DROGI POWIATOWEJ nr 2018 S,
ul. SZKOLNA W m. OPATÓW

PROJEKTOWAŁ:

mgr inż. TOMASZ ZAWADZKI
upr. nr: SLK/6122/PWBD/15
w spec: inżynierskiej drogowej

PODPIS:

TYTUŁ RYSUNKU:

PRZEKRÓJ TYPOWY

SPRAWDZIŁ:

inż. JAN ZAWADZKI
upr. nr: LOD/1059/PWOD/08
w spec: drogowej

PODPIS:

ZAMAWIAJĄCY:

POWIATOWY ZARZĄD DRÓG W KŁOBUCKU

NR ZLECENIA

Zlecenie

DATA

12.2016r.

SKALA

1:10, 1:25

ARKUSZ

1/1

NR RYS.

3