RZUT

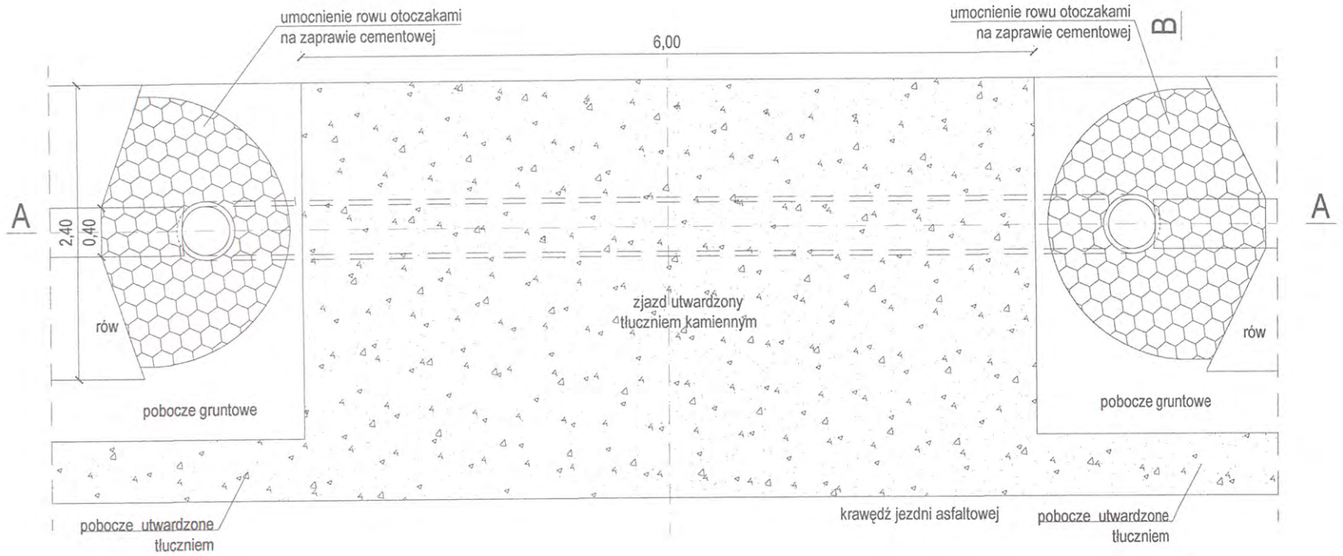

PRZEKRÓJ B - B

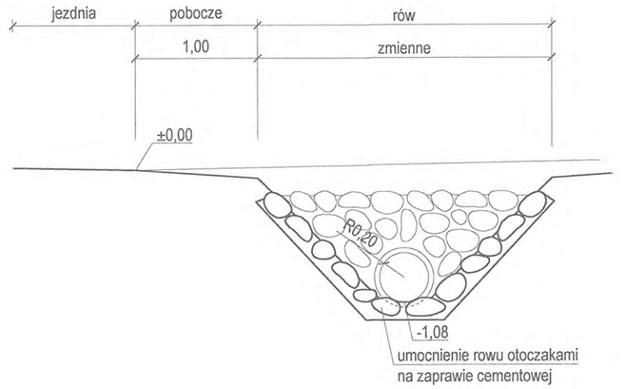

PRZEKRÓJ A - A

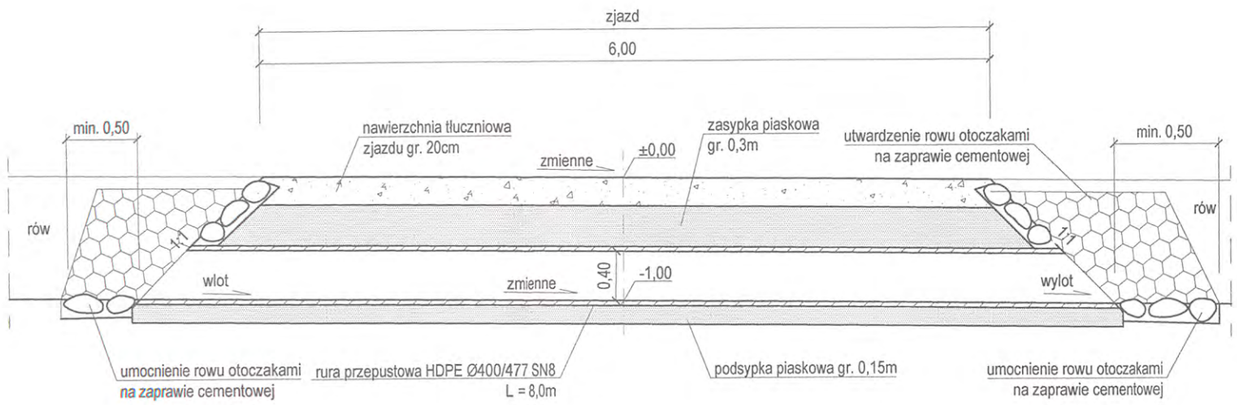

Probus Nieruchomosci

ul. Św. Kazimierza 4 lok. 1, 42-200 Częstochowa
nip: 9490249093, tel. 509 521 710

Projekty instalacji sanitarnych oraz budownictwa drogowego

Temat: PROJEKT BUDOWLANY Przebudowa drogi powiatowej nr 2043 S relacji Kłobuck - Kamyk.	Nazwa rysunku: Rzut i przekroje konstrukcyjne przepustów na zjazdach indywidualnych		Rysunek nr: 8
	Projektant: mgr inż. Ewelina Mycek upr. nr: PDK/0205/PWOD/12	Podpis:	Skala: 1:50
Branża: Drogowa	Sprawdzający:	Podpis:	Data: 08.2016
Inwestor: Powiatowy Zarząd Dróg w Kłobucku ul. Zamkowa 19 42-100 Kłobuck	Opracowanie: inż. Marcin Rogal	Podpis:	