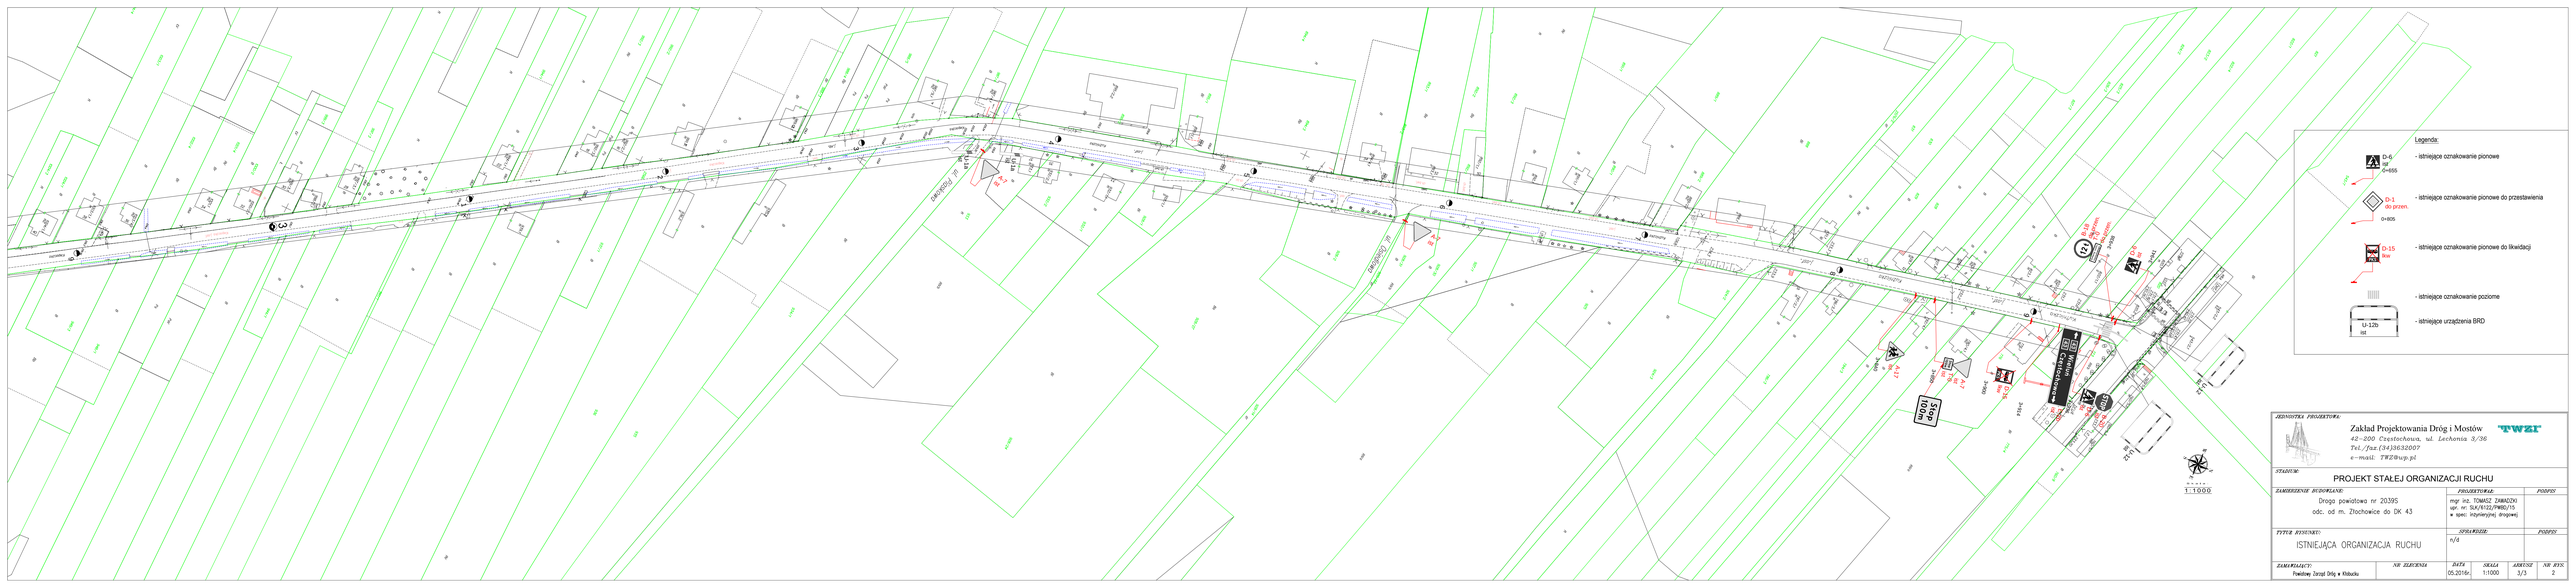

JEDNOSTKA PROJEKTOWA:

Zakład Projektowania Dróg i Mostów "TWZI"
42-200 Częstochowa, ul. Lechonia 3/36
Tel./faz (34)3632007
e-mail: TWZI@up.pl

STADIUM:

PROJEKT STAŁEJ ORGANIZACJI RUCHU

ZAMIERZENIE BUDOWLANE:

Droga powiatowa nr 2039S
odc. od m. Złochowice do DK 43

PROJEKTOWAŁ: mgr inż. TOMASZ ZABADZKI upr. nr SLK/6122/PWBD/15 w spec. inżynieryjnej drogowej — PODPIS

TYTUŁ RYSUNKU:

ISTNIEJĄCA ORGANIZACJA RUCHU

SPRAWDZIŁ: n/d — PODPIS

ZAMAWIAJĄCY:	NR ZLECENIA	DATA	SKALA	ARKUSZ	NR RYS.
Powiatowy Zarząd Dróg w Kłobucku		05.2016r.	1:1000	3/3	2