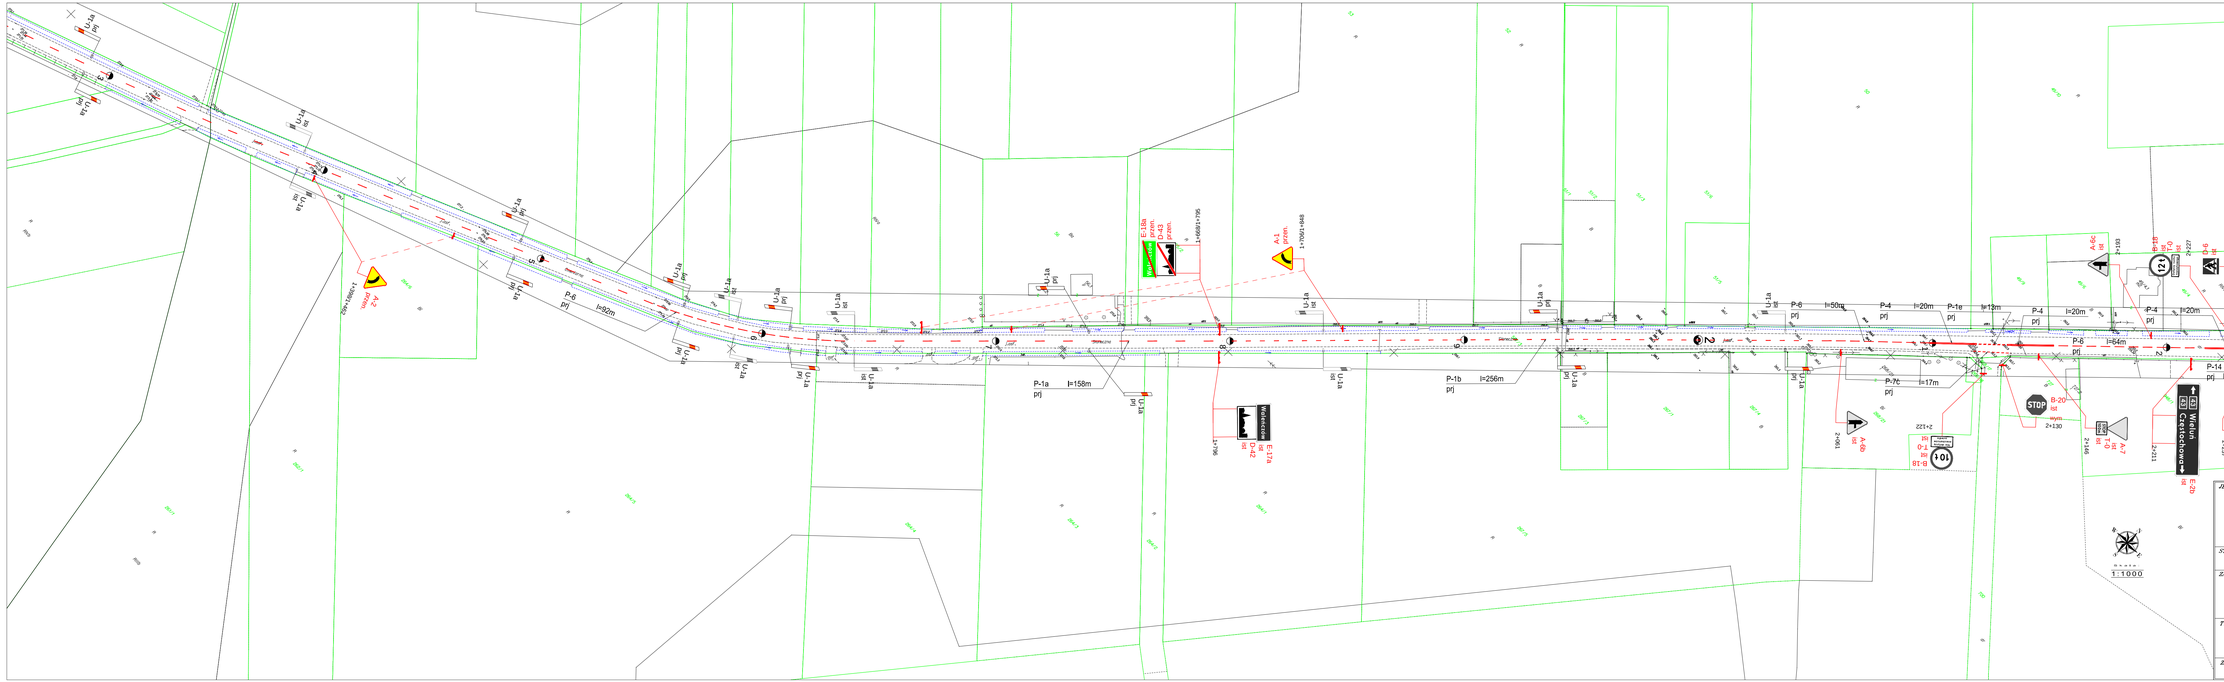


Legenda:

- U-6 ist 0+655 - istniejące oznakowanie pionowe - pikietaż istniejącego znaki
- A-16 prj 0+567 - projektowana oznakowanie pionowe - pikietaż projektowanego znaki
- D-1 przen. 0+805/0+848 - istniejące oznakowanie pionowe po przestawieniu - pikietaż znaku przed / po przestawieniu (odnośnik przerywany wskazuje poprzednie miejsce znaku)
- B-33 lkw 0+816 - istniejące oznakowanie pionowe do likwidacji
- P-4 l=13m prj - istniejące oznakowanie poziome - projektowane oznakowanie poziome
- U-1a ist / U-1a prj - istniejące / projektowane urządzenia BRD

| | | | |
|---|---|---|---|
| JEDNOSTKA PROJEKTOWA: Zakład Projektowania Dróg i Mostów "TWZI" 42-200 Częstochowa, ul. Lechonia 3/36 Tel./fax.(34)3632007 e-mail: TWZ@wp.pl | | | |
| STADIUM: PROJEKT STAŁEJ ORGANIZACJI RUCHU | | | |
| ZAMIERZENIE BUDOWLANE: Droga powiatowa nr 2040S relacja Złochowice – Walenczów | PROJEKTOWAŁ: mgr inż. TOMASZ ZAWADZKI upr. nr: SLK/6122/PWBD/15 w spec. inżynieryjnej drogowej | | PODPIS |
| TYTUŁ RYSUNKU: PROJEKTOWANA ORGANIZACJA RUCHU | SPRAWDZIŁ: n/d | | PODPIS |
| ZAMAWIAJĄCY: Powiatowy Zarząd Dróg w Kłobucku / NR ZLECENIA | DATA 05.2016r. / SKALA 1:1000 | ARKUSZ 2/2 | NR RYS. 3 |