Profil odcinka DG-S w km od 0+000,00 do 0+160,00
Skala: 1:50/500

Profil odcinka DG-S w km od 0+000,00 do 0+261,37
Skala: 1:50/500

Profil odcinka DG-S w km od 0+160,00 do 0+261,37
Skala: 1:50/500

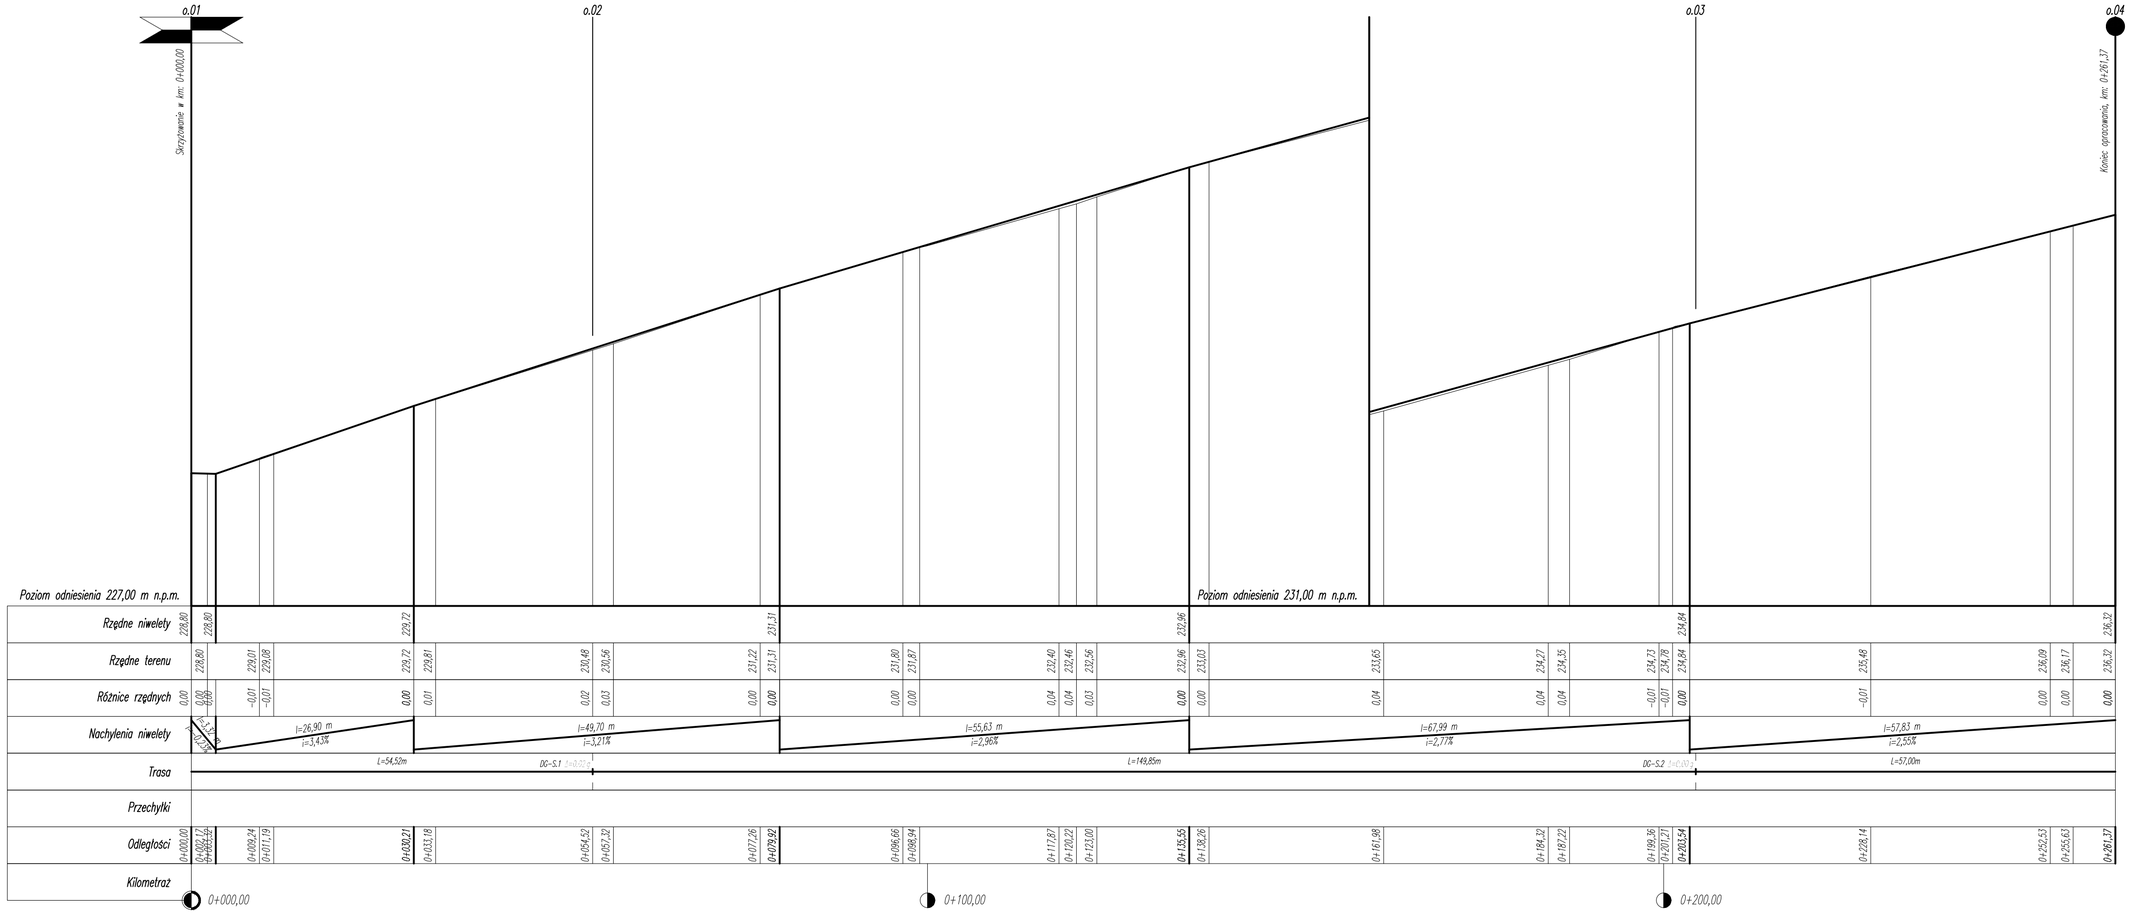

LEGENDA

- Profil istniejącej nawierzchni.
- Projektowana niweleta drogi.
- Prawa krawędź jezdni.
- Lewa krawędź jezdni.

Opracowano za pomocą licencjonowanego oprogramowania Autodesk Civil 3D, BricsCAD i CGSplus

Biuro projektowe:

Andrzej Przybylski
Ul. Kukuczki 24 m 34
42-224 Częstochowa
GSM: +48 726 830 813

Inwestor:

Powiatowy Zarząd Dróg w Kłobucku
ul. Zamkowa 19
42-100 Kłobuck

Nazwa inwestycji:

Przebudowa drogi powiatowej nr 2018 S ulicy Szkolnej w Opatowie poprzez wykonanie chodnika dla pieszych.

Stadium:

DOKUMENTACJA TECHNICZNA DO ZGŁOSZENIA ZAMIARU WYKONANIA ROBÓT BUDOWLANYCH

Branża:

DROGOWA

Nazwa rysunku:

PROFIL PODŁUŻNY

Zespół autorski:	Imię i nazwisko:	Podpis:
Projektant:	mgr inż. Andrzej PRZYBYLSKI	
Nr uprawnień:	SLK/4107/PWOD/12	
Sprawdzający:		
Nr uprawnień:		
Opracowanie:	mgr inż. Paweł NIEDZIELSKI	
Nr uprawnień:	–	

Nr rys.: D-02

Data: 05.2018

Skala: 1:50/500