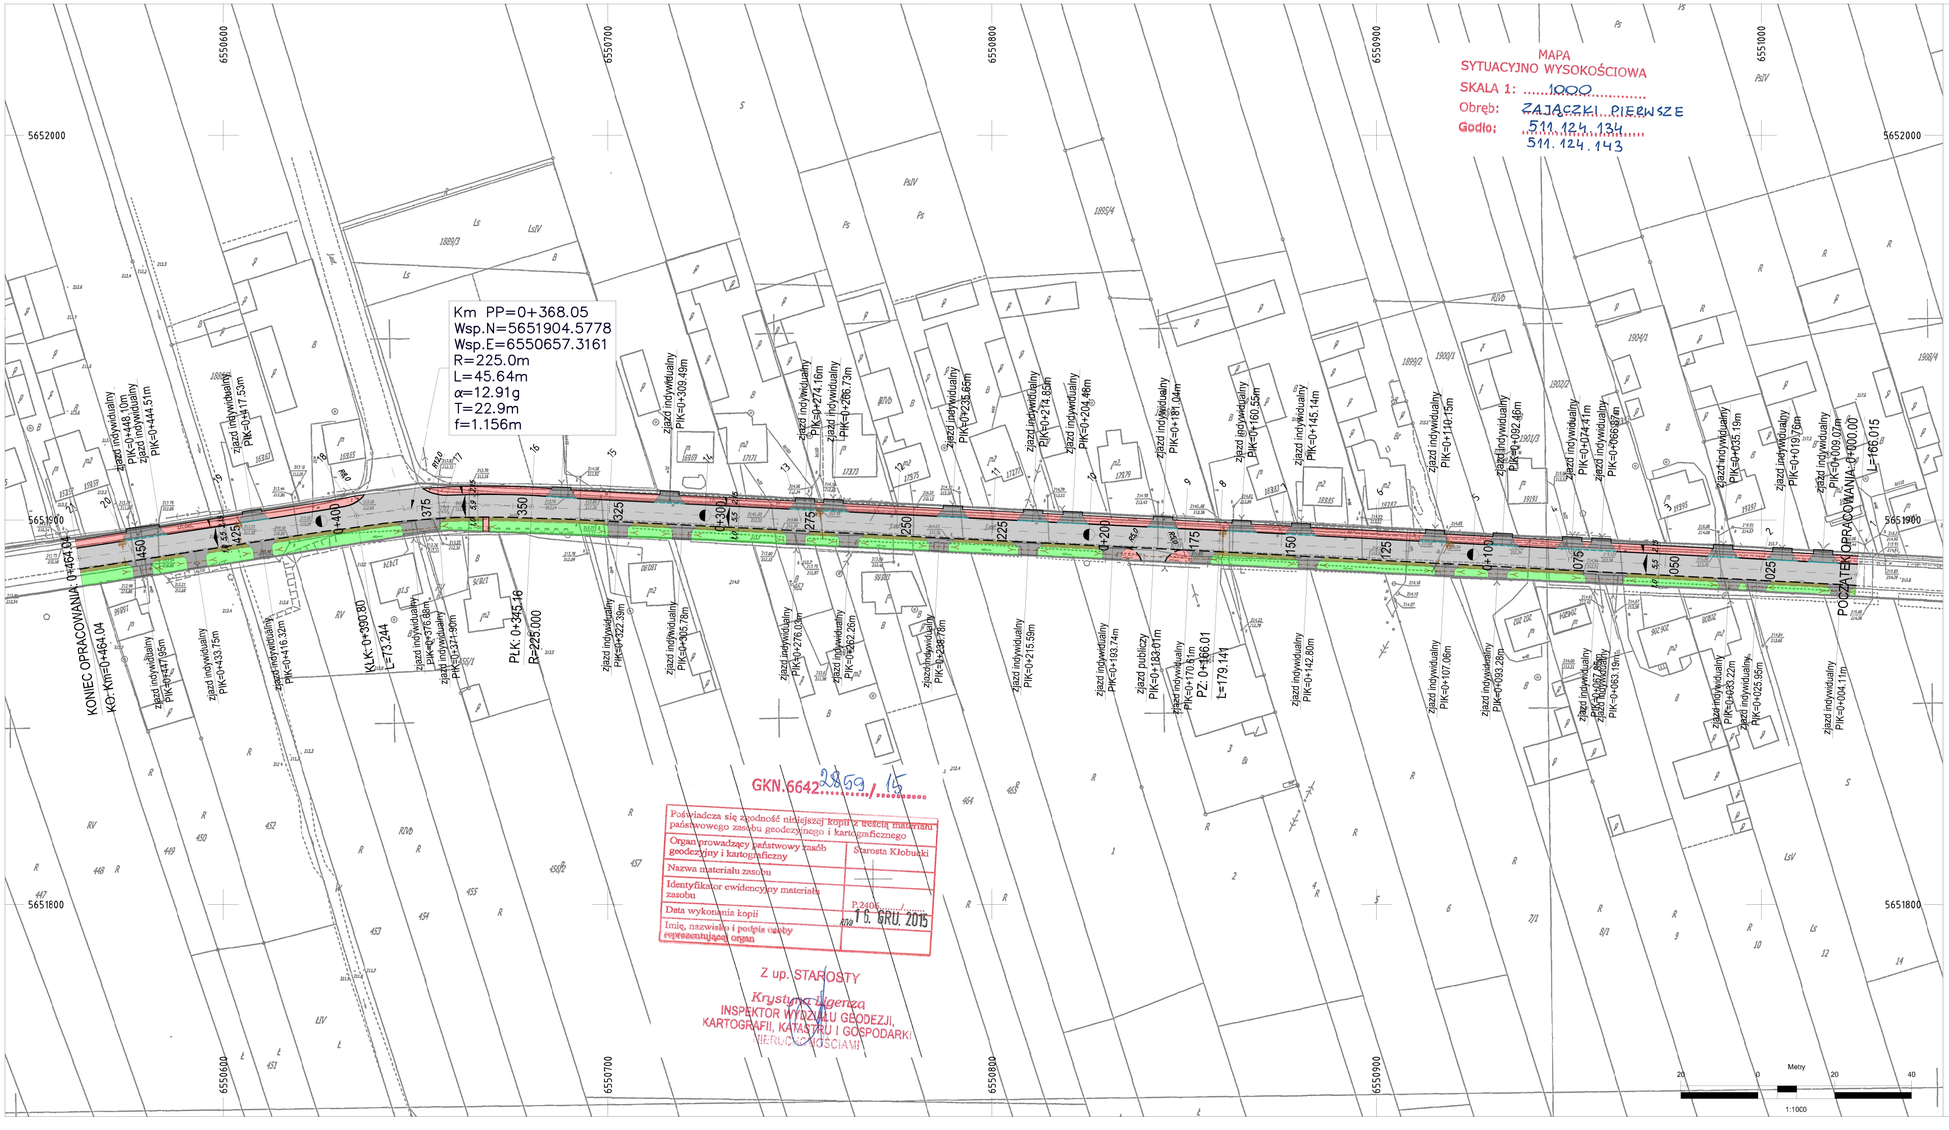

WYKAZ WSPÓŁRZĘDNYCH

Nr punktu	X (N)	Y (E)	Rzędna proj.
1	5651885.730	6551024.887	215.674
2	5651887.048	6550999.922	215.470
3	5651888.365	6550974.956	215.202
4	5651889.683	6550949.991	214.951
5	5651891.000	6550925.026	214.781
6	5651892.318	6550900.061	214.649
7	5651893.635	6550875.095	214.571
8	5651894.479	6550859.103	214.512
9	5651894.929	6550850.129	214.465
10	5651896.178	6550825.160	214.335
11	5651897.428	6550800.191	214.180
12	5651898.677	6550775.223	214.031
13	5651899.927	6550750.254	213.989
14	5651901.176	6550725.285	213.921
15	5651902.426	6550700.316	213.826
16	5651903.433	6550680.186	213.705
17	5651903.417	6550657.376	213.675
18	5651901.092	6550634.684	213.618
19	5651895.884	6550600.879	213.535
20	5651892.078	6550576.170	213.587
21	5651889.940	6550562.294	213.614

LEGENDA:

I. STAN ISTNIEJĄCY

1) SYTUACYJNO - WYSOKOŚCIOWY

-wg instrukcji geodezyjnej G4 symboli i oznaczeń graficznych dla mapy zasadniczej

II. UKŁAD PROJEKTOWANY

- DROGI POWIATOWE
- CHODNIKI
- ZJAZDY INDYWIDUALNE
- POBOCZE
- RENOWACJA ROWÓW I SKARP
- KRAWĘŻNIKI BETONOWE 15x30cm h=12.0cm
- KRAWĘŻNIKI OBNIŻONE h=4.0 cm na zjazdach
- KRAWĘDŹ JEZDNI
- OBRZEŻA CHODNIKOWE 8x30cm
- PRZEPUSTY HDPE Ø400mm
- WPUSTY DESZCZOWE

JEDNOSTKA PROJEKTOWA:

Zakład Projektowania Dróg i Mostów "TWZI"

42-200 Częstochowa, ul. Lechonia 3/36

Tel./fax.(34)3632007

e-mail: TWZ@wp.pl

STADIUM: PROJEKT BUDOWLANY

ZAMIERZENIE BUDOWLANE:	PROJEKTOWAŁ:	PODPIS
PRZEBUDOWA DROGI POWIATOWEJ nr 2002S, RELACJI KRZEPICE–ZAJĄCZKI PIERWSZE–ZBROJEWSKC ODC II W m. ZAJĄCZKI PIERWSZE	mgr inż. TOMASZ ZAWADZKI upr. nr: SLK/6122/PWBJ/15 w spec: inżynieryjnej drogowej	
TYTUŁ RYSUNKU: PROJEKT ZAGOSPODAROWANIA TERENU	SPRAWDZIŁ: inż. JAN ZAWADZKI upr. nr: LOD/1059/PWOD/08 w spec: drogowej	PODPIS

ZAMAWIAJĄCY:	NR ZLECENIA	DATA	SKALA	ARKUSZ	NR RYS.
POWIATOWY ZARZĄD DRÓG W KŁOBUCKU	Umowa 9/2016	02.2016r.	1:1000	2/3	2