PROFIL PODŁUŻNY
2002S odc. 2 km 0+000.000 do km 0+464.039
SKALA: POZIOMA 1:500 PIONOWA 1:50

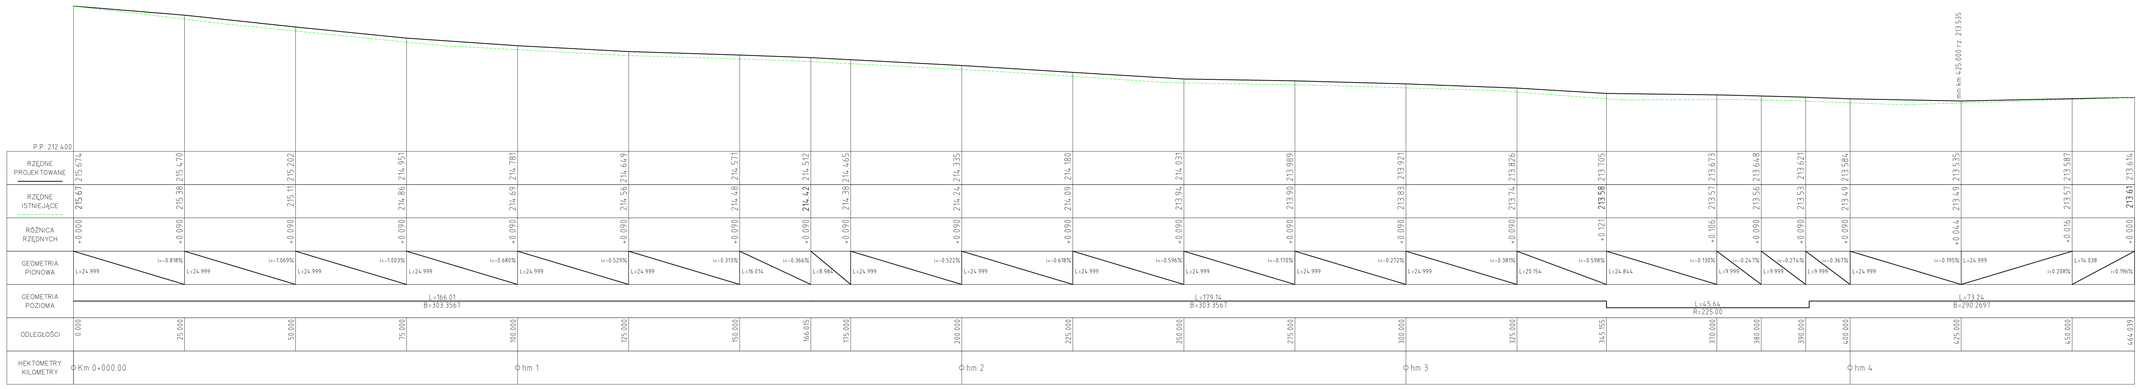

JEDNOSTKA PROJEKTOWA: Zakład Projektowania Dróg i Mostów TWZI, 42-200 Częstochowa, ul. Lechonia 3/36, Tel./fax (34)3632007, e-mail: TWZ@wp.pl			
STADIUM: PROJEKT BUDOWLANY			
ZAMIERZENIE BUDOWLANE: PRZEBUDOWA DROGI POWIATOWEJ nr 2002S, RELACJA KRZEPICE–ZAJĄCZKI PIERWSZE–ZBROJEWSKO ODC. II W m. ZAJĄCZKI PIERWSZE	PROJEKTOWAŁ: mgr inż. TOMASZ ZAWADZKI upr. nr. SLK/6122/PWBD/13 ● spec. inżynieryjnej drogowej	PODPIS	
TYTUŁ RYSUNKU: PROFIL PODŁUŻNY	SPRAWDZIŁ: inż. JAN ZAWADZKI upr. nr. LOD/1059/PWOD/08 ● spec. drogowej	PODPIS	
ZAMAWIAJĄCY: POWIATOWY ZARZĄD DRÓG W KŁOBUCKU	NR ZLECENIA: Umowa 9/2016	DATA: 02.2016r.	SKALA: 1:50/500
		ARKUSZ: 2/3	NR RYS.: 4