PROFIL PODŁUŻNY
2002S odc 1 km 0+000.000 do km 0+400.000
SKALA: POZIOMA 1:500 PIONOWA 1:50

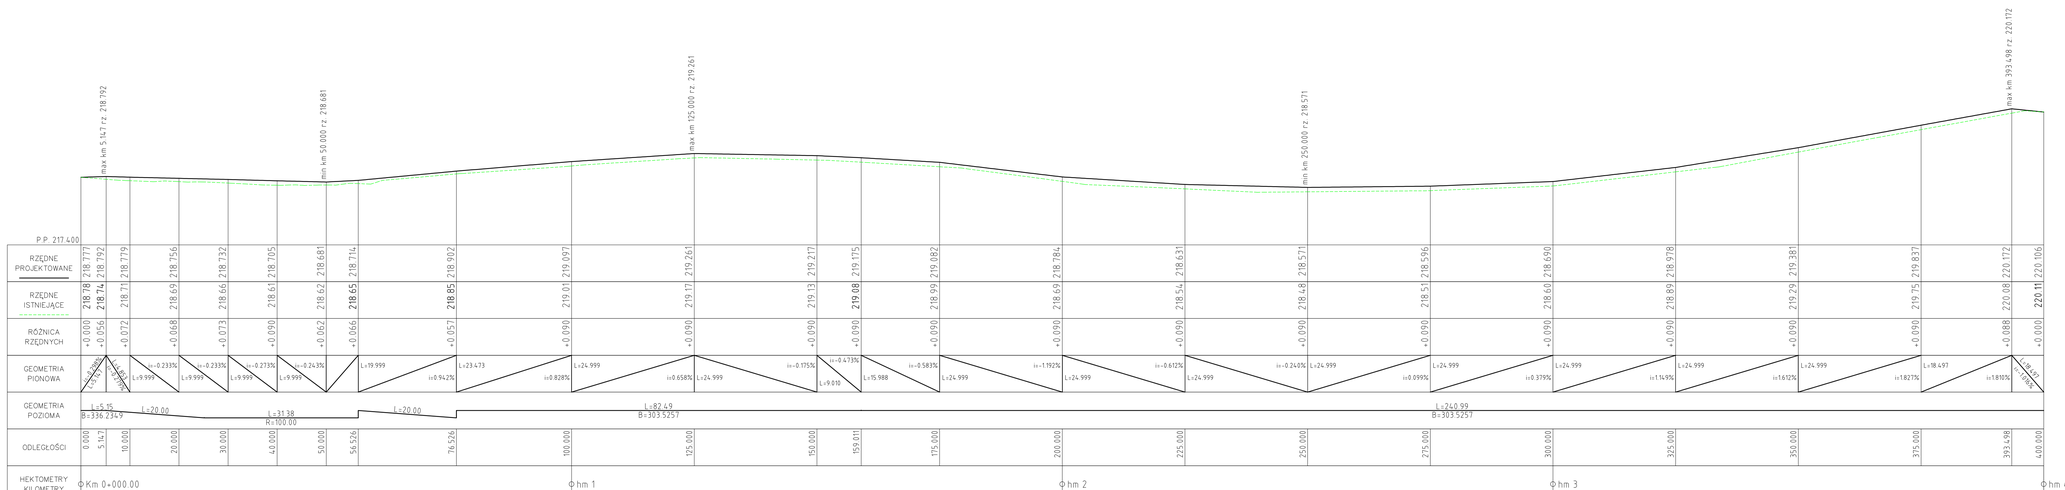

JEDNOSTKA PROJEKTOWA:

Zakład Projektowania Dróg i Mostów "TWZI"
42-200 Częstochowa, ul. Lechonia 3/36
Tel./fax.(34)3632007
e-mail: TWZ@wp.pl

STADIUM:

PROJEKT BUDOWLANY

ZAMIERZENIE BUDOWLANE:	PROJEKTOWAŁ:	PODPIS
PRZEBUDOWA DROGI POWIATOWEJ nr 2002S, RELACJI KRZEPICE–ZAJĄCZKI PIERWSZE–ZBROJEWSKO ODC I W m. ZAJĄCZKI PIERWSZE	mgr inż. TOMASZ ZAWADZKI upr. nr: SLK/6122/PWOD/15 w spec: inżynieryjnej drogowej	
TYTUŁ RYSUNKU: PROFIL PODŁUŻNY	SPRAWDZIŁ: inż. JAN ZAWADZKI upr. nr: LOD/1059/PWOD/08 w spec: drogowej	PODPIS

ZAMAWIAJĄCY:	NR ZLECENIA	DATA	SKALA	ARKUSZ	NR RYS.
POWIATOWY ZARZĄD DRÓG W KŁOBUCKU	Umowa 9/2016	02.2016	1:50/500	1/3	4