PRZEKROJE POPRZECZNE
Skala: 1 :100/1 :100

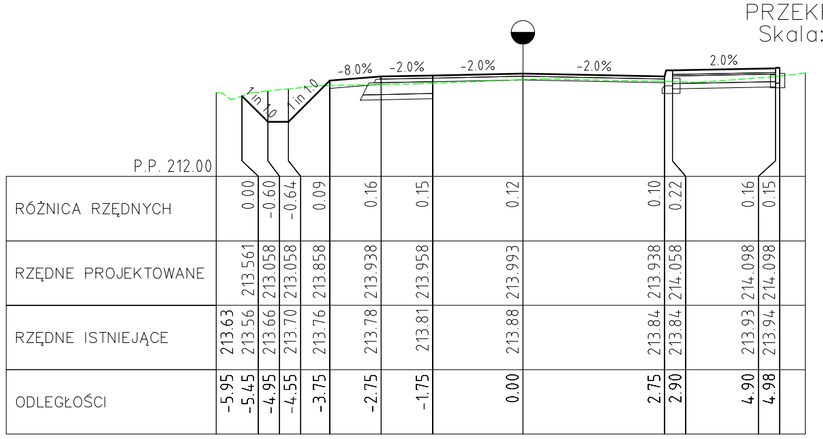

P.P. 212.00											
RÓŻNICA RZĘDNYCH	0.00	-0.60	-0.64	0.09	0.16	0.15	0.12	0.10	0.22	0.16	0.15
RZĘDNE PROJEKTOWANE	213.561	213.058	213.058	213.858	213.938	213.958	213.993	213.938	214.058	214.098	214.098
RZĘDNE ISTNIEJĄCE	213.63	213.56	213.66	213.70	213.76	213.78	213.81	213.88	213.84	213.84	213.93	213.94
ODLEGŁOŚCI	-5.95	-5.45	-4.95	-4.55	-3.75	-2.75	-1.75	0.00	2.75	2.90	4.90	4.98

3
km 50.00

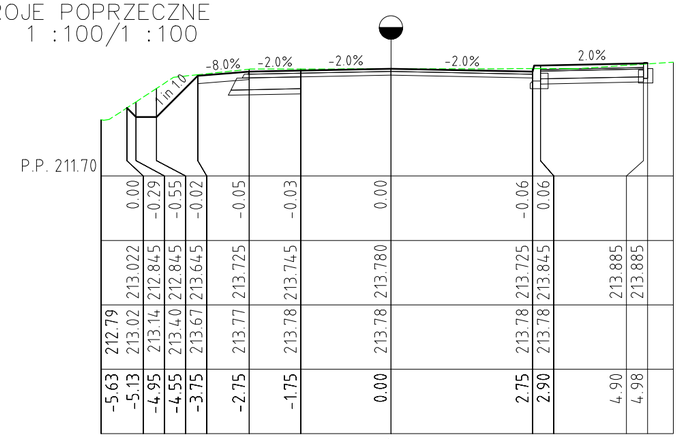

P.P. 211.70											
RÓŻNICA RZĘDNYCH	0.00	-0.29	-0.55	-0.02	-0.05	-0.03	0.00	-0.06	0.06		
RZĘDNE PROJEKTOWANE	213.022	212.845	212.845	213.645	213.725	213.745	213.780	213.725	213.845	213.885	213.885
RZĘDNE ISTNIEJĄCE	212.79	213.02	213.14	213.40	213.67	213.77	213.78	213.78	213.78	213.78		
ODLEGŁOŚCI	-5.63	-5.13	-4.95	-4.55	-3.75	-2.75	-1.75	0.00	2.75	2.90	4.90	4.98

6
km 123.00

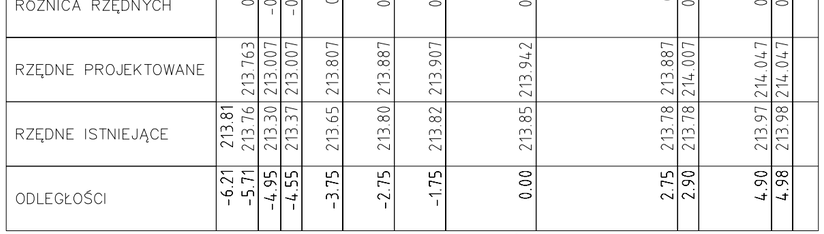

P.P. 212.00											
RÓŻNICA RZĘDNYCH	0.00	-0.30	-0.36	0.16	0.09	0.09	0.09	0.11	0.23	0.07	0.06
RZĘDNE PROJEKTOWANE	213.763	213.007	213.007	213.807	213.887	213.907	213.942	213.887	214.007	214.047	214.047
RZĘDNE ISTNIEJĄCE	213.81	213.76	213.30	213.37	213.65	213.80	213.82	213.85	213.78	213.78	213.97	213.98
ODLEGŁOŚCI	-6.21	-5.71	-4.95	-4.55	-3.75	-2.75	-1.75	0.00	2.75	2.90	4.90	4.98

2
km 25.00

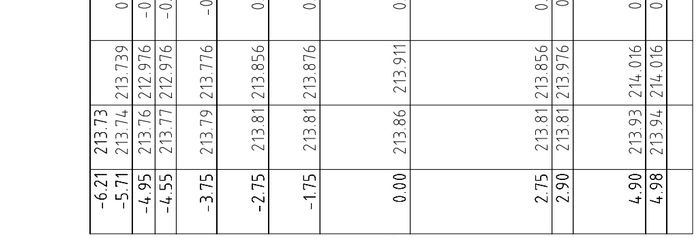

P.P. 211.90											
RÓŻNICA RZĘDNYCH	0.00	-0.78	-0.79	-0.01	0.05	0.06	0.05	0.04	0.17	0.08	0.07
RZĘDNE PROJEKTOWANE	213.739	212.976	212.976	213.776	213.856	213.876	213.911	213.856	213.976	214.016	214.016
RZĘDNE ISTNIEJĄCE	213.73	213.74	213.76	213.77	213.79	213.81	213.81	213.86	213.81	213.81	213.93	213.94
ODLEGŁOŚCI	-6.21	-5.71	-4.95	-4.55	-3.75	-2.75	-1.75	0.00	2.75	2.90	4.90	4.98

5
km 100.00

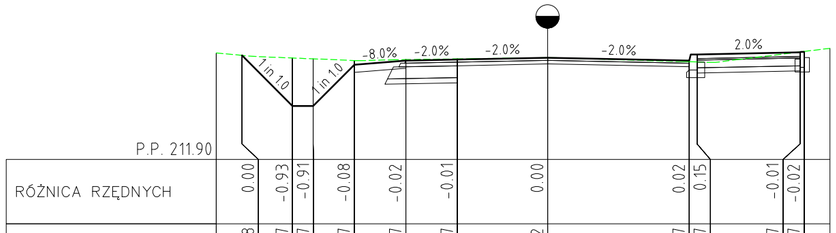

P.P. 211.90											
RÓŻNICA RZĘDNYCH	0.00	-0.93	-0.91	-0.08	-0.02	-0.01	0.00	0.02	0.15	-0.01	-0.02
RZĘDNE PROJEKTOWANE	213.918	212.937	212.937	213.737	213.817	213.837	213.872	213.817	213.937	213.977	213.977
RZĘDNE ISTNIEJĄCE	213.96	213.92	213.87	213.85	213.82	213.84	213.85	213.87	213.79	213.79	213.98	213.99
ODLEGŁOŚCI	-6.43	-5.93	-4.95	-4.55	-3.75	-2.75	-1.75	0.00	2.75	2.90	4.90	4.98

1
km 0.00

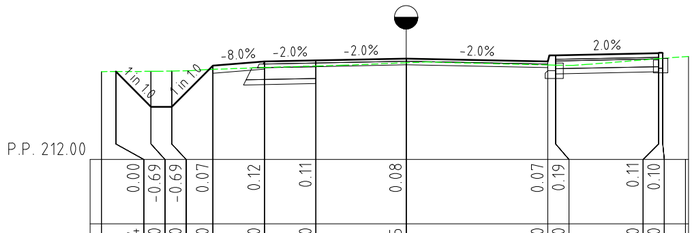

P.P. 212.00											
RÓŻNICA RZĘDNYCH	0.00	-0.69	-0.69	0.07	0.12	0.11	0.08	0.07	0.19	0.11	0.10
RZĘDNE PROJEKTOWANE	213.704	213.020	213.020	213.820	213.900	213.920	213.955	213.900	214.020	214.060	214.060
RZĘDNE ISTNIEJĄCE	213.70	213.70	213.71	213.71	213.75	213.78	213.81	213.87	213.83	213.83	213.95	213.96
ODLEGŁOŚCI	-5.91	-5.63	-4.95	-4.55	-3.75	-2.75	-1.75	0.00	2.75	2.90	4.90	4.98	5.42

4
km 75.00

JEDNOSTKA PROJEKTOWA:

Zakład Projektowania Dróg i Mostów "TWZI"
42–200 Częstochowa, ul. Lechonia 3/36
Tel./fax.(34)3632007
e–mail: TWZ@wp.pl

STADIUM:

PROJEKT BUDOWLANY

ZAMIERZENIE BUDOWLANE:	*PROJEKTOWAŁ:*	*PODPIS*
PRZEBUDOWA DROGI POWIATOWEJ nr 2002S, RELACJI KRZEPICE–ZAJĄCZKI PIERWSZE–ZBROJEWSKO ODC III W m. ZAJĄCZKI PIERWSZE	mgr inż. TOMASZ ZAWADZKI upr. nr: SLK/6122/PWBD/15 w spec: inżynieryjnej drogowej	
TYTUŁ RYSUNKU: PRZEKROJE POPRZECZNE	*SPRAWDZIŁ:* inż. JAN ZAWADZKI upr. nr: LOD/1059/PWOD/08 w spec: drogowej	*PODPIS*

ZAMAWIAJĄCY:	*NR ZLECENIA*	*DATA*	*SKALA*	*ARKUSZ*	*NR RYS.*
POWIATOWY ZARZĄD DRÓG W KŁOBUCKU	Umowa 9/2016	02.2016r.	1:100/100	3/3	5