

FIRMA „TOM”
Tomasz Banaśkiewicz
Ul. Focha 72/74 m 13
42-200 Częstochowa

STAROSTWO POWIATOWE
W KŁOBUCKU
Rynek im. Jana Pawła II 13
tel. 34-321-45-00

Załącznik Nr do pisma
Nr
z dnia

Projekt Techniczny Stałej Organizacji Ruchu

Temat: Oznakowanie docelowe dla „Przebudowy odcinka drogi powiatowej nr 2008, w m. Popów, Zbory, Florianów”.

FIRMA „TOM”
Tomasz Banaśkiewicz
ul.Focha 72/74 m.13, 42-200 Częstochow
tel. 034 365 22 02, 501 297 842
NIP 573-166-15-98 IDS 150253006

Opracował:

Tomasz Banaśkiewicz
Tomasz Banaśkiewicz
Uprawnienia budowlane w specjalności
konstrukcyjnej i inżynierii w zakresie
dróg, typowych przepustów i mostów
Nr upr. IT - 83861/81/376/82
SLK/IS/1160/02

Cz-wa dn 08.08.2018

Opis Techniczny

Podstawa prawna:

- o Ustawa z dnia 20.06.1997 – Prawo o ruchu drogowym Dz. U. z 2003 r. Nr 58, poz. 515, z późniejszymi zmianami,
- o Rozporządzenie Ministra Infrastruktury z dnia 23 września 2003r. w sprawie szczegółowych warunków zarządzania ruchem na drogach oraz wykonywania nadzoru nad tym zarządzaniem Dz. U. Nr 177, poz. 1729,
- o Rozporządzenie Ministrów Infrastruktury oraz spraw Wewnętrznych i Administracji z dnia 31 lipca 2002 r. w sprawie znaków i sygnałów drogowych Dz. U. Nr 170, poz. 1393, z późniejszymi zmianami.
- o Rozporządzenie Ministra Infrastruktury z dnia 3 lipca 2003r. (Dz. U. Nr 220, poz. 2181) z późniejszymi zmianami w sprawie szczegółowych warunków technicznych dla znaków i sygnałów drogowych oraz urządzeń bezpieczeństwa ruchu drogowego i warunków ich umieszczania na drogach dla:
 - znaków drogowych pionowych – załącznik nr 1 do rozporządzenia,
 - znaków drogowych poziomych – załącznik nr 2 do rozporządzenia,
 - sygnałów drogowych - załącznik nr 3 do rozporządzenia,
 - urządzeń bezpieczeństwa ruchu drogowego – załącznik nr 4 do rozporządzenia.

Projekt niniejszy precyzuje oznakowanie docelowe dla „Przebudowy drogi powiatowej nr 2008 , w m. Popów, Zbory, Florianów”. Droga powiatowa o nawierzchni asfaltobetonowej o szerokości 5,5 z poboczami gruntowymi o zmiennej szerokości od 2,0m do 4,0m. Natężenie ruchu kołowego w obu kierunkach 110 E/h. Natężenie ruchu pieszego 5 os./h. Inwentaryzację istniejącego oznakowania przedstawiono na załączonych planach sytuacyjnych – rysunki e1, e2, e3, e4, e5, e6, e7, e8 w skali 1 : 1000. Znaki projektowane kolorowe - rysunki 1, 2, 3, 4, 5, 6, 7, 8 w skali 1 : 1000 z dopiskiem „prj” przy symbolach (odnośniki zaznaczone kolorem różowym). Znaki poziome istniejące – czarne, projektowane – niebieskie. Kolejność rysunków według kilometrażu. Oznakowanie jest projektowane z powodu przebudowy odcinka przedmiotowej drogi.

STAROSTWO POWIATOWE
W KŁOBUCKU


Bynek im. Jana Pawła II 18
tel. 34-321-45-00

Oznakowanie ma być zgodne z **Rozporządzeniem Ministra Infrastruktury z dnia 3 lipca 2003 r. w sprawie szczegółowych warunków technicznych dla znaków i sygnałów drogowych oraz urządzeń bezpieczeństwa ruchu drogowego i warunków ich umieszczania na drogach.**

Znaki pionowe stosować z folią odblaskową drugiej generacji, wielkości „średniej”, zamontowane ze skrajnią wysokości min. 2,2m.

Znaki poziome aplikować jako grubowarstwowe, chemoutwardzalne, gładkie, grubości minimum 2,0mm.

**Przewidywana termin wprowadzenia organizacji ruchu:
do 31.12.2019r.**


FIRMA "TOM"™
Tomasz Tomaszewicz
ul. Focha 72/74 m. 10, 42-200 Czesławów
tel. 034 365 22 02, 501 297 842
NIP 573-166-15-98 KRS 150230006

Zestawienie Znaków


Rodzaj znaku	Symbol	Ilość szt./mb
1. Niebezpieczny zakręt w prawo	A-1	1
2. Niebezpieczny zakręt w lewo	A-2	1
3. Droga z pierwszeństwem	D-1	1
4. Ustąp pierwszeństwa	A-7	1
5. Przejście dla pieszych	A-16	8
6. Inne niebezpieczeństwo	A-30	2
7. Zakaz wyprzedzania	B-25	2
8. Koniec zakazu wyprzedzania	B-27	2
9. Przejście dla pieszych	D-6	8
10. Przystanek autobusowy	D-15	6
11. Początek obszaru zabudowanego	D-42	1
12. Koniec obszaru zabudowanego	D-43	1
13. Drogowskaz w kształcie strzały	E-4	2
14. Drogowskaz (początek miejscowości)	E-17a	5
15. Drogowskaz (koniec miejscowości)	E-18a	5
16. Tabliczka „straż”	T-16	2
17.		Suma pionowe (49szt.) 147

STAROSTWO POWIATOWE
W KŁOBUCKU
Rynek im. Jana Pawła II 13
tel. 34-321-45-00

18. Słupek do znaku $\phi 60$	3,5m	31szt. + 1 szt.
19. Słupek do znaku $\phi 60$	4,0m	9
20.		Suma słupków (40szt.) 1 szt.
21. Oznakowanie poziome	P-1b	1999mb/80m ²
22. Oznakowanie poziome	P-6	566mb/46m ²
23. Oznakowanie poziome	P-4	285mb/69m ²
24. Oznakowanie poziome	P-1e	51mb/6m ²
25. Oznakowanie poziome	P-17	180mb/27m ²
26. Oznakowanie poziome	P-14	24mb/9m ²
27. Oznakowanie poziome	P-10	24mb/48m ²
28. Oznakowanie poziome	P-7a	12mb/2m ²
29.		(suma poziome- 287m ²)

FIRMA TOM
Tomasz Tomaszewicz
ul. Focha 72/74 m. 47-200 Częstochowa
tel. 034 365 22 02, 501 297 242
NIP 573-166-15-99 KRS 140757006

Orientacja

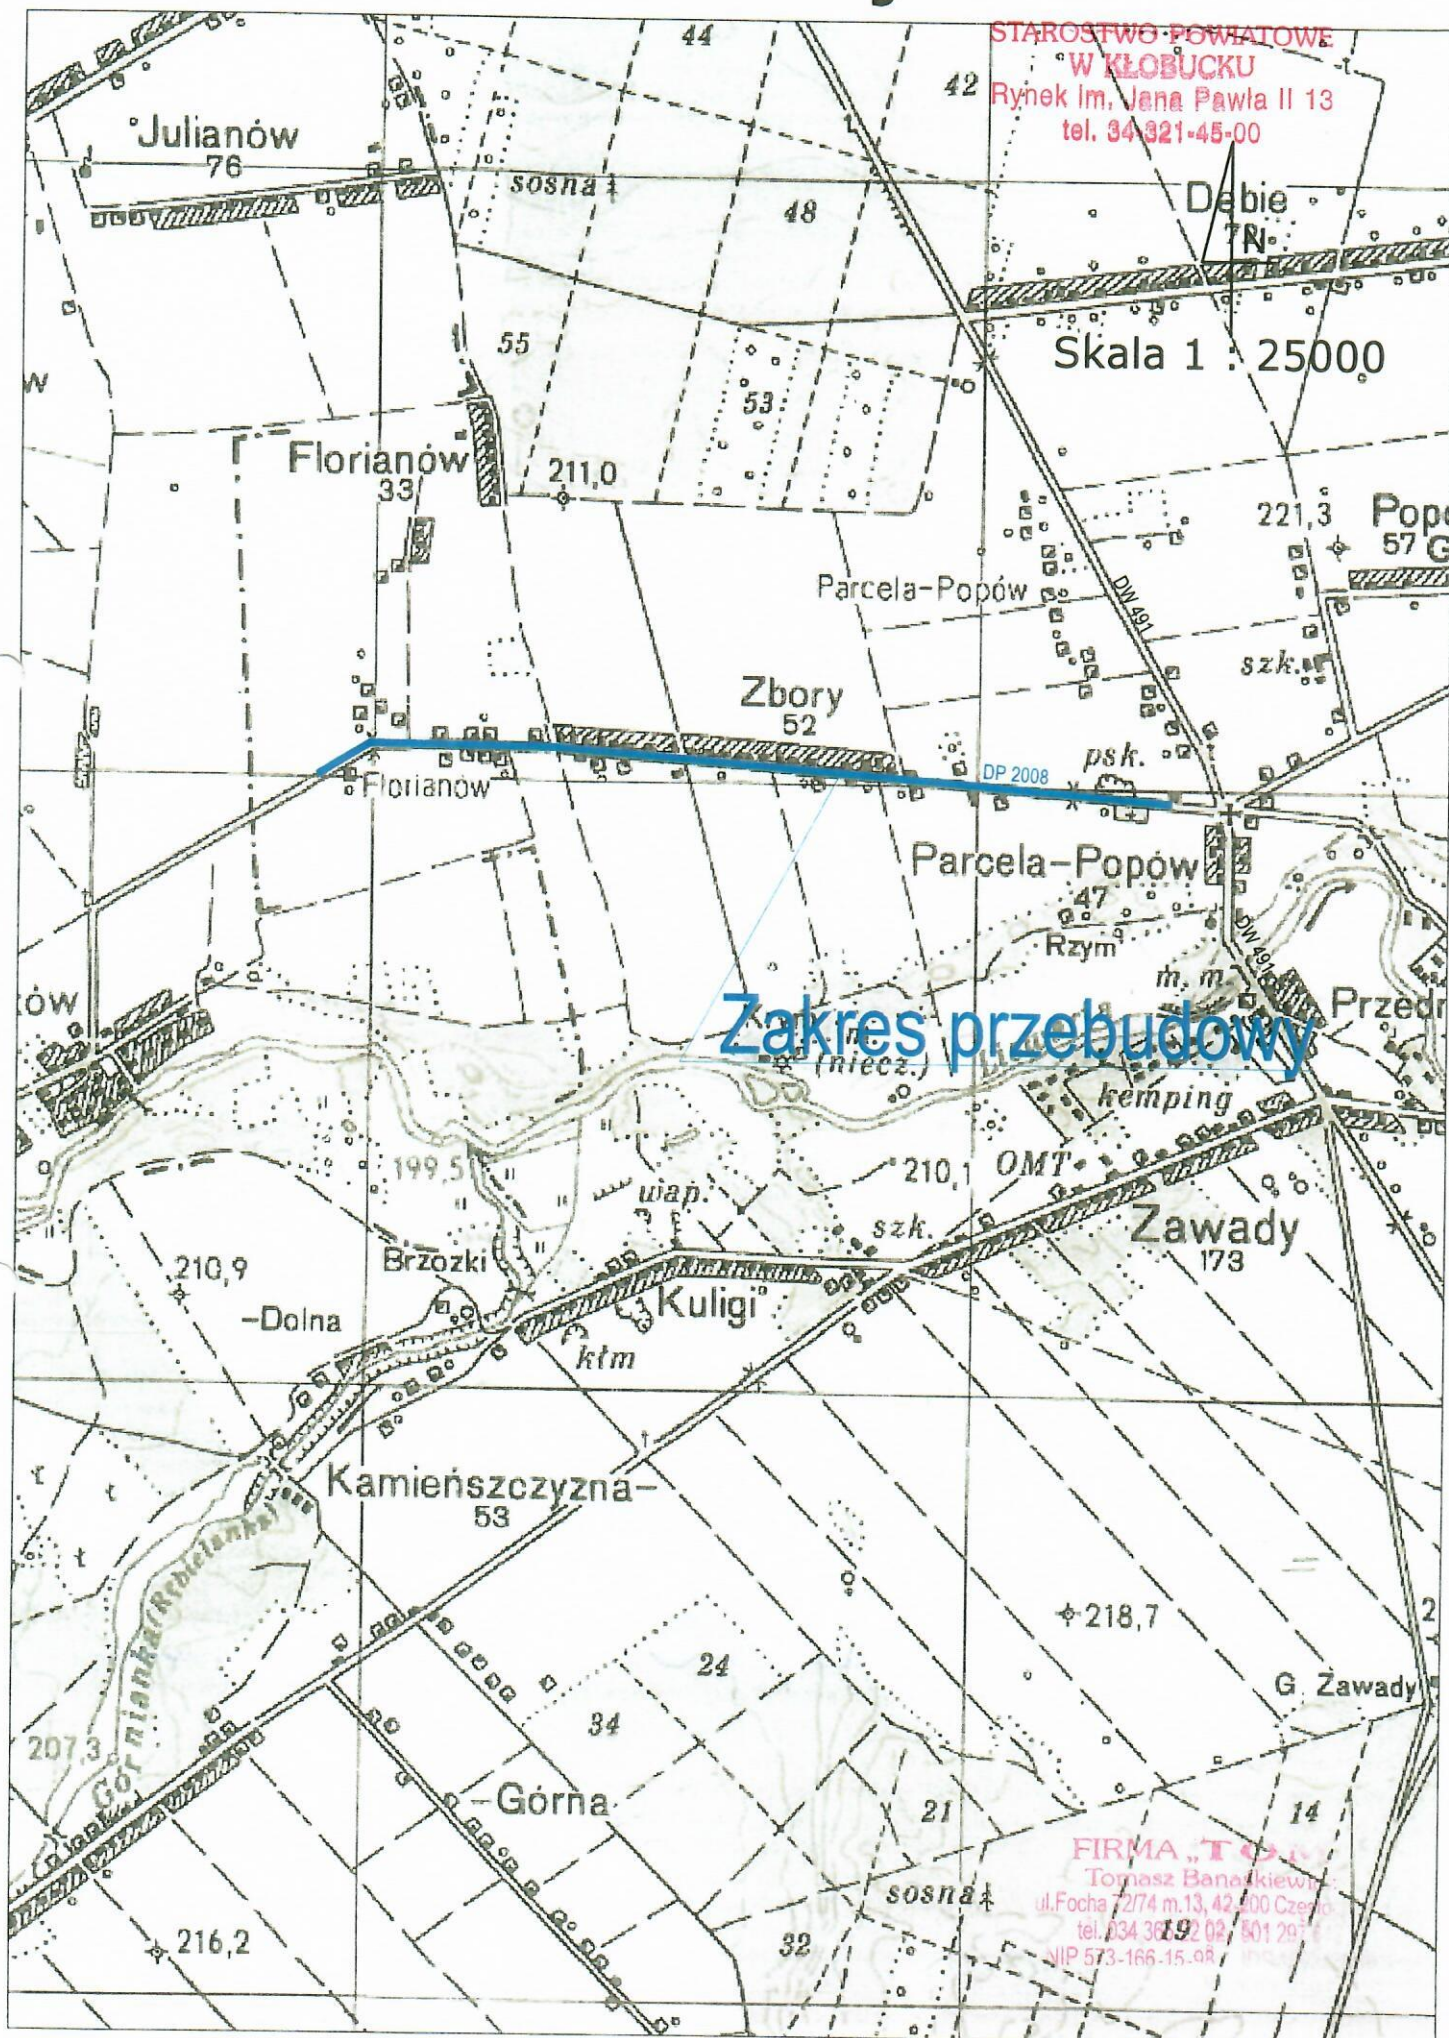

STAROSTWO POWIATOWE
W KŁOBUCKU
Rynek im. Jana Pawła II 13
tel. 34-321-45-00

Inwentaryzacja i zakres przebudowy