

Uchwała Nr 61/2011
Zarządu Powiatu w Kłobucku
z dnia 13 lutego 2011 roku.

w sprawie wyrażenia zgody na usunięcie drzew z nieruchomości stanowiącej własność Powiatu

Na podstawie art.32 ust.2 pkt 3 ustawy z dnia 5 czerwca 1998 roku o samorządzie powiatowym (Dz. U. z 2001 roku Nr 142, poz. 1592 z późn. zm.) i art. 83 ust.1 ustawy z dnia 16 kwietnia 2004 roku o ochronie przyrody (Dz. U. z 2009 r. Nr 151, poz. 1220 z późn. zm.)

uchwała się , co następuje:

§ 1

Działając na wniosek Dyrektora Zespołu Szkół w Krzepicach postanawia się wyrazić zgodę na usunięcie drzew tj.:

- liściaste obw. śr 40 i 86 cm – szt. 2., obw. śr. 54 cm – szt. 1., obw.śr. 180 i 280cm – szt.2.,
- iglaste sosna obw. śr. 110cm – szt.100.,

rosnących na terenie działki nr ew. 1779/4 położonej w Krzepicach stanowiącej własność Powiatu Kłobuckiego a obecnie będącej w zarządzie Zespołu Szkół w Krzepicach zgodnie z załącznikiem graficznym.

§ 2

Wykonanie uchwały powierza się Staroście Kłobuckiemu.

§ 3

Uchwała wchodzi w życie z dniem podjęcia.

ZARZĄD POWIATU W KŁOBUCKU

- | | |
|----------------------|---------------------|
| 1. Roman Minkina | |
| 2. Henryk Kiepusa | |
| 3. Maciej Biernacki | |
| 4. Józef Borecki | |
| 5. Małgorzata Gworys |nieobecne..... |

Rad.
RADCA PRAWNY

mgr Barbara Kosinska-Bus
OP C 2/83




MAPA DO CELÓW PROJEKTOWYCH

Jednostka ewidencyjna : Krzepice
 Obręb : Krzepice
 Działka nr 1779/4, 1779/1
 Mapa zasadnicza : 511.142.043.4 6.145.27.08.1.2
 511.142.044.3 6.145.27.08.1.4
 511.142.091.2
 511.142.092.1

Skala 1 : 500

Mapa opracowana w systemie dygitalizacji
 Uzupelnionej pomiarem KERG : 142-184 /2010

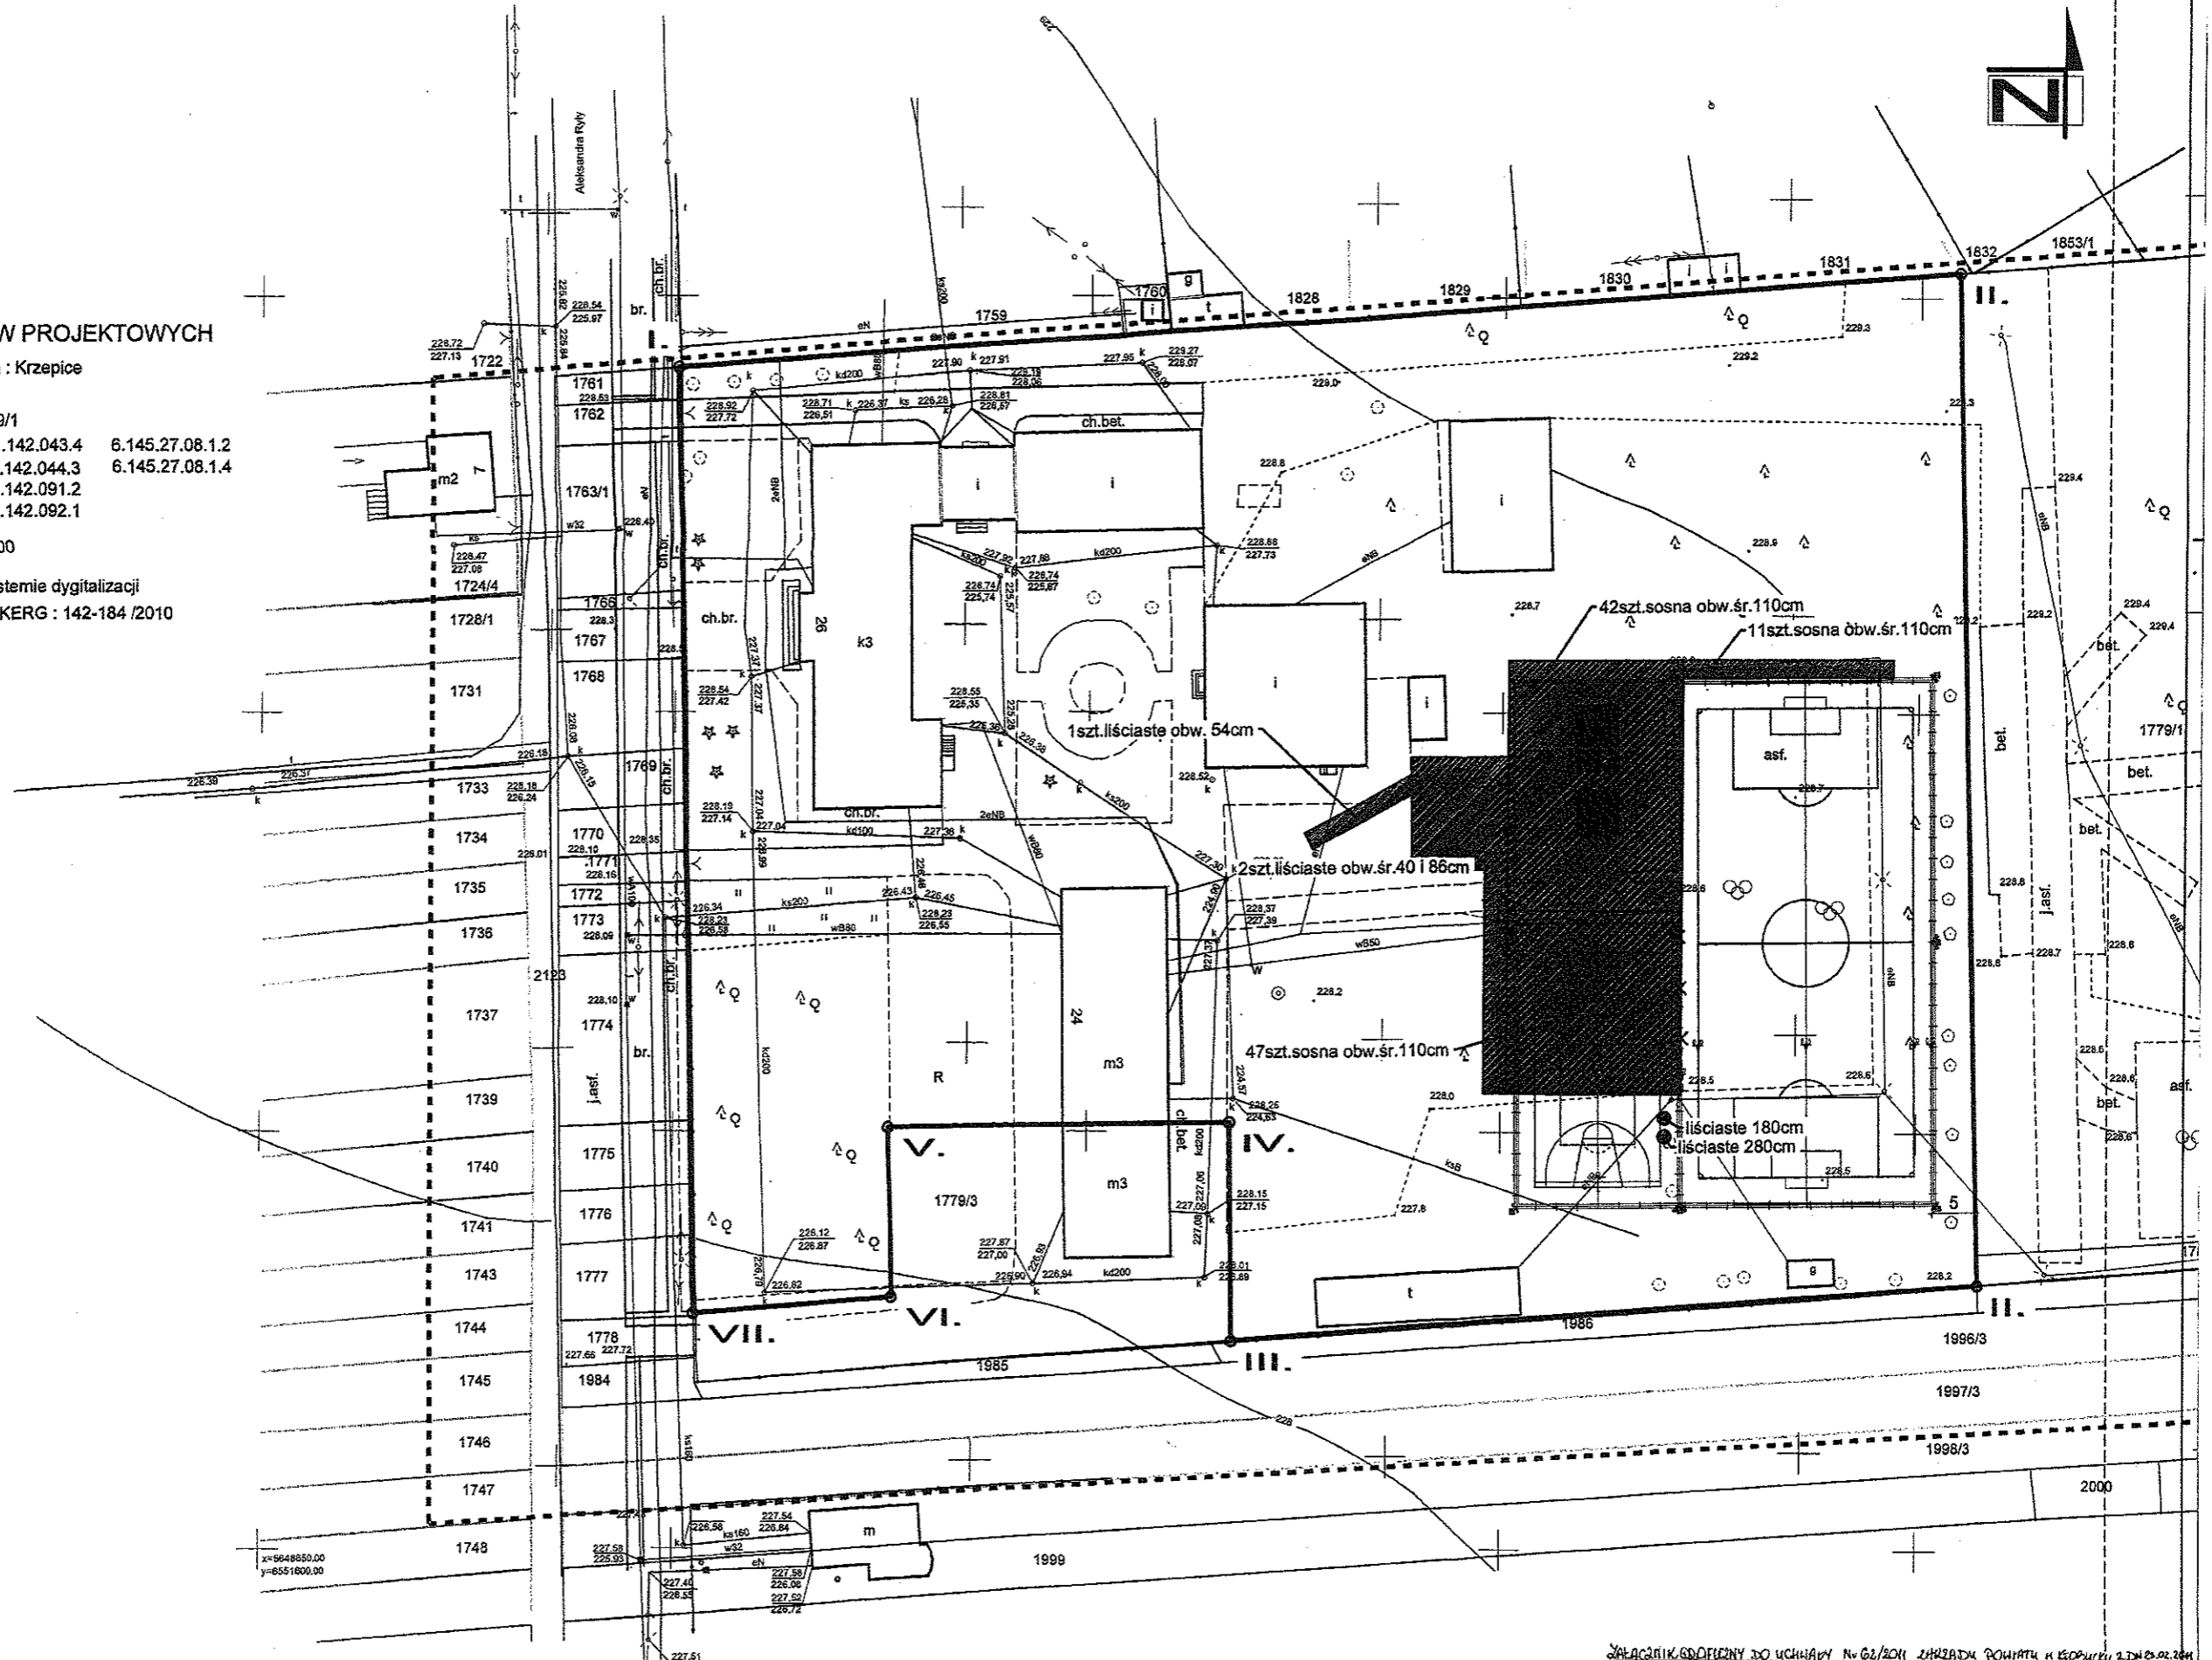

ZAŁĄCZNIK GODZIWIENNY DO UCHWAŁY Nr 61/2011 ZHRAZDRAK POWIATU K KROPIWICY z dnia 20.02.2011r.

PRACOWNIA ARCHITEKTONICZNA Witold DOMINIK - architekt Człystochowa, ul. Jarcza 4, pok. 19 Tel. (034) 303-57-33	Nazwisko	Upewnienie	Podpis
	mgr inż. arch. Witold DOMINIK	Nr ewid. 85	
	Sprawdził	mgr inż. arch. Beata KRÓL	LIAN-VIII/336/102/00
Skala 1:500	adaptacja projektu powiatowego boiska sportowego typu ORLIK 2012 na terenie Zespołu Szkół w Krzepicach przy ul. RYBY 28 działka nr ewidencyjny graniczy 1779/4, obręb Krzepice		Architektura Faza proj. - budowlany Nr rysunku 01A Data styczeń 2011r
	SCHEMAT WYCINKI DRZEW		