


# ELEWACJA POŁUDNIOWA

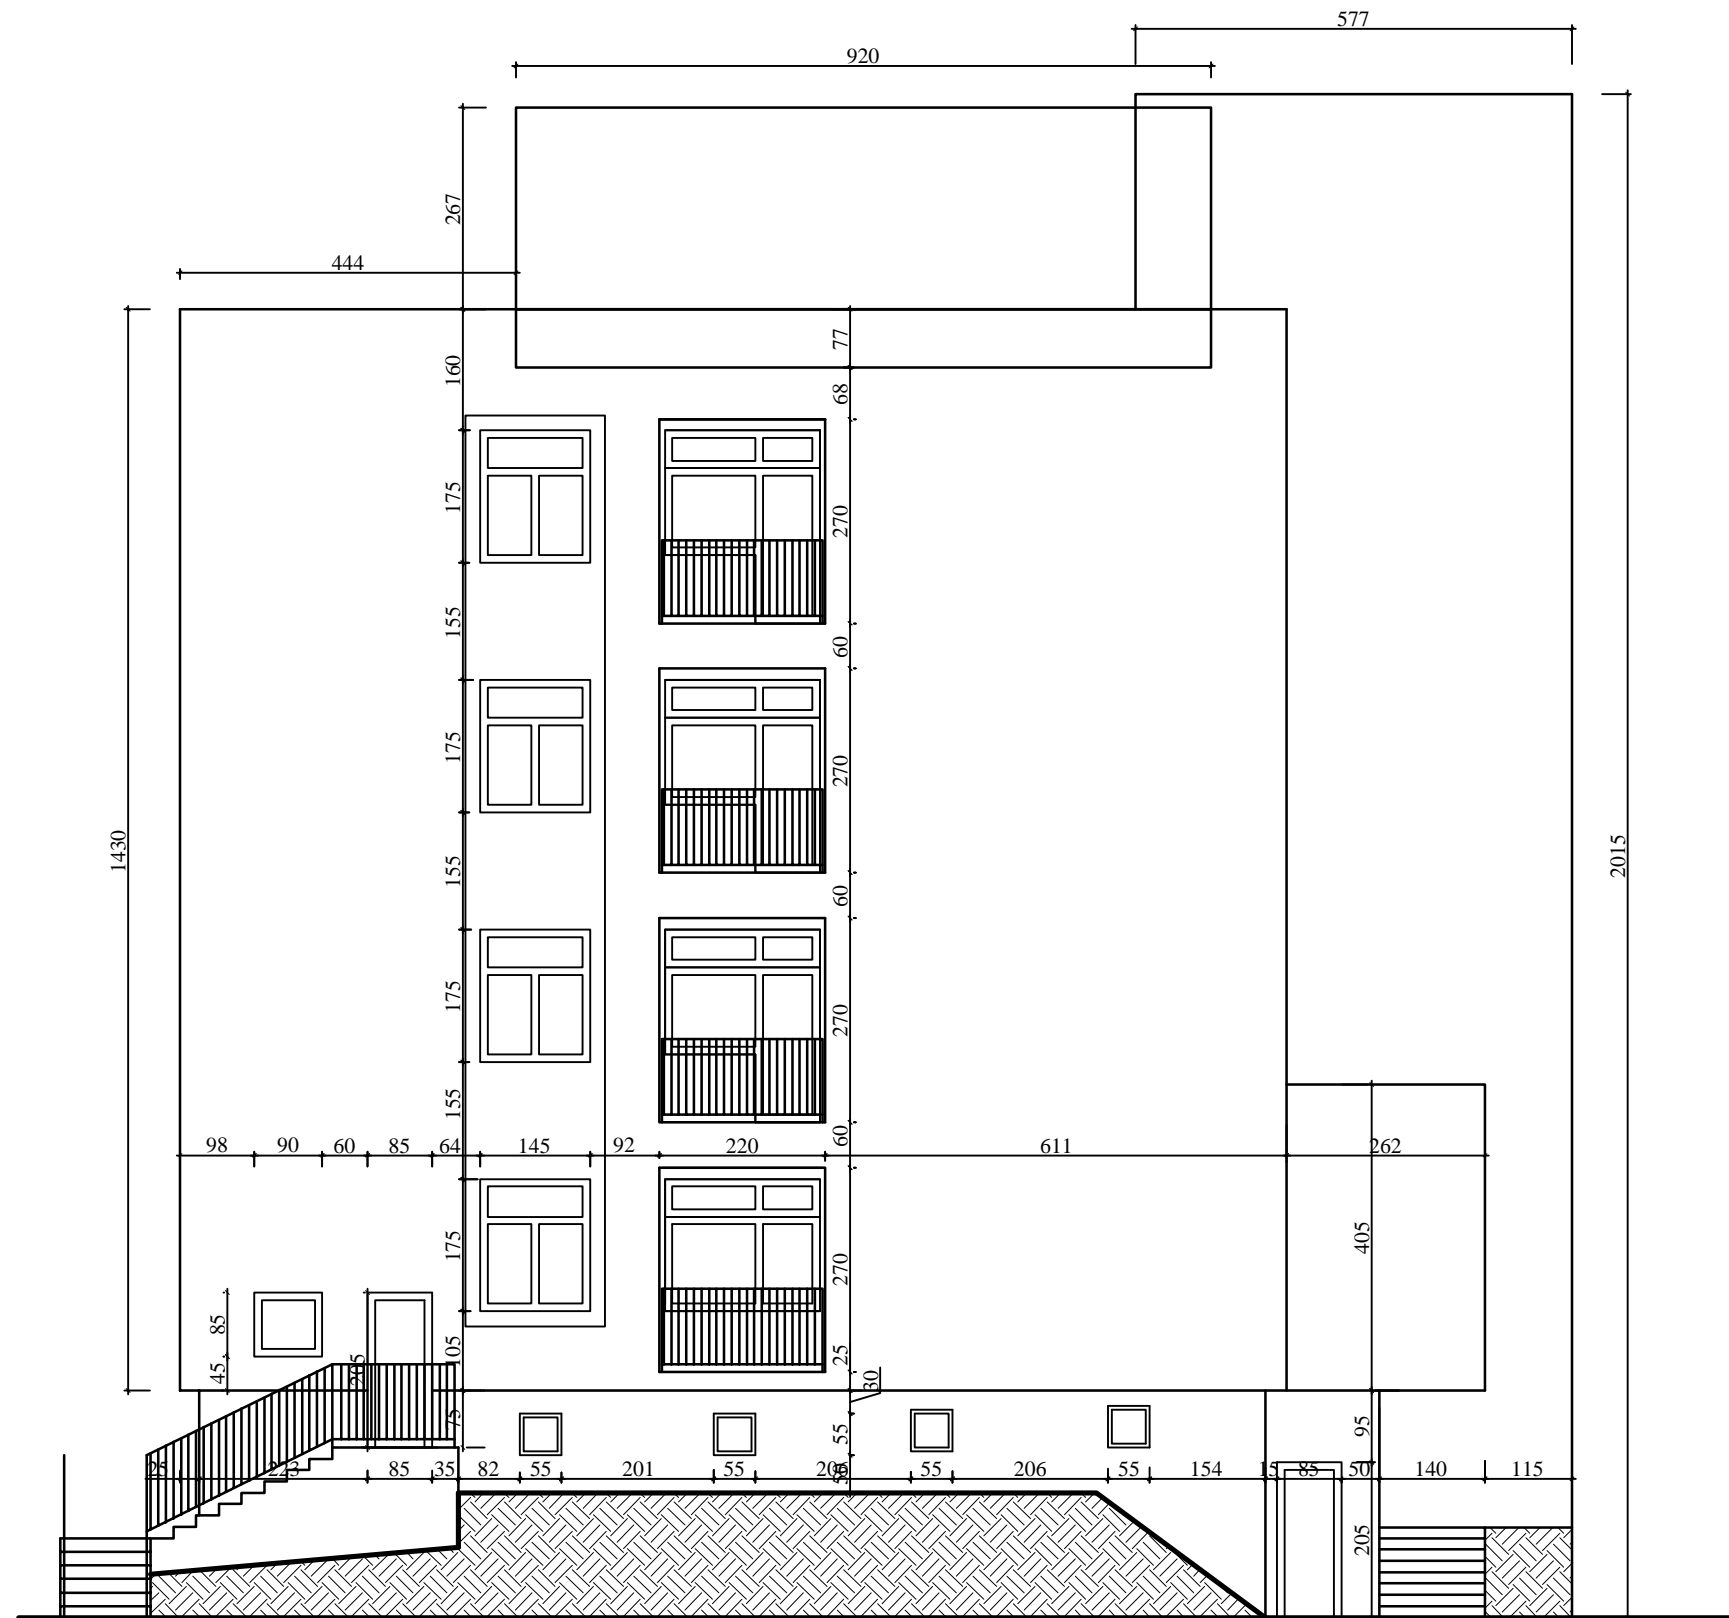

TYTUŁ RYSUNKU	NAZWISKO	UPRAW.	DATA	PODPIS	
<b>PROJEKT:</b> Modernizacja gospodarki ciepłej w Szpitalu Rejonowym w Kłobucku - pawilon łóżkowy	ASYSTENT	Michał WALKUSKI	VIII. 2006	<i>Michał Walkuski</i>	
	ASYSTENT	Wojciech FIGULA	VIII. 2006	<i>Figula</i>	
	ASYSTENT	Paweł ANDRECZKO	VIII. 2006	<i>Andreczko</i>	
	ASYSTENT	Iwona KONSEK	VIII. 2006	<i>Konsek</i>	
	PROJEKTANT	Dariusz MAJER	627/02	VIII. 2006	<i>Dariusz Majer</i>
	PROJEKTANT	Jan GAWLICZEK	1474/94	VIII. 2006	<i>Jan Gawliczek</i>
OBIEKT ZESPÓŁ BUDYNKÓW ZOZ UL. Wyszyńskiego 1; 42-100 KŁOBUCK	SKALA:	NR RYSUNKU:			
INWESTOR Starostwo Powiatowe w Kłobucku UL. Rynek im. JP II 13; 42-100 Kłobuck	1:100	P - 2			

**"KOSZT-BUD"**  
**Dariusz MAJER**  
 44-196 KNURÓW  
 UL. GEN. J. ZIĘTKA 18c/12



**KOSZT-BUD**  
 ZAKŁAD USŁUG  
 PROJEKTOWO-KOSZTORYSOWYCH  
 I NADZORU INWESTORSKIEGO  
**Dariusz Majer**