



ELEWACJA WSCHODNIA

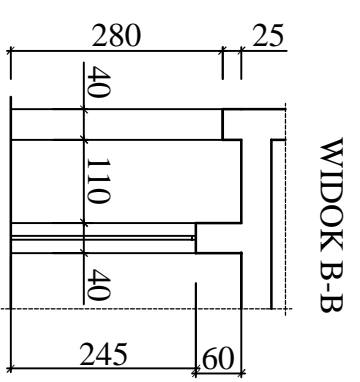

TYTUL RYSUNKU	NAZWISKO	URZĄD	DATA	PODPIS
INWENTARYZACJA: Inwentaryzacja zespołu budynków ZOZ w Kłobucku - budynek przychodni specjalistycznej - elewacja wschodnia	ASYSTENT	Michał WALKUSKI	VIII. 2006	<i>M. Walkuski</i>
	ASYSTENT	Wojciech FIGULA	VIII. 2006	<i>W. Figula</i>
	ASYSTENT	Paweł ANDRZEJCZO	VIII. 2006	<i>P. Andrzejczko</i>
	ASYSTENT	Wioletta KONKOR	VIII. 2006	<i>W. Konkor</i>
	PROJEKTANT	Dariusz MAJER	627/02	VIII. 2006
PROJEKTANT	Jan GAWLIŃCZAK	1474/94	VIII. 2006	<i>J. Gawlińczak</i>
OBIEKT	ZESPÓŁ BUDYNKÓW ZOZ			
INWESTOR	UL. Wyszynskiego 1, 42-100 KŁOBUCK			
Starostwo Powiatowe w Kłobucku				
UL. Bynek im. JP II 13, 42-100 Kłobuck				
SKALA	1:100		1 - 13	
NR RYSUNKU				

"KOSZI-BUD"
Dariusz MAJER
 44-196 KNIURÓW
 UL. GEN. J. ZIĘTKA 18c/12

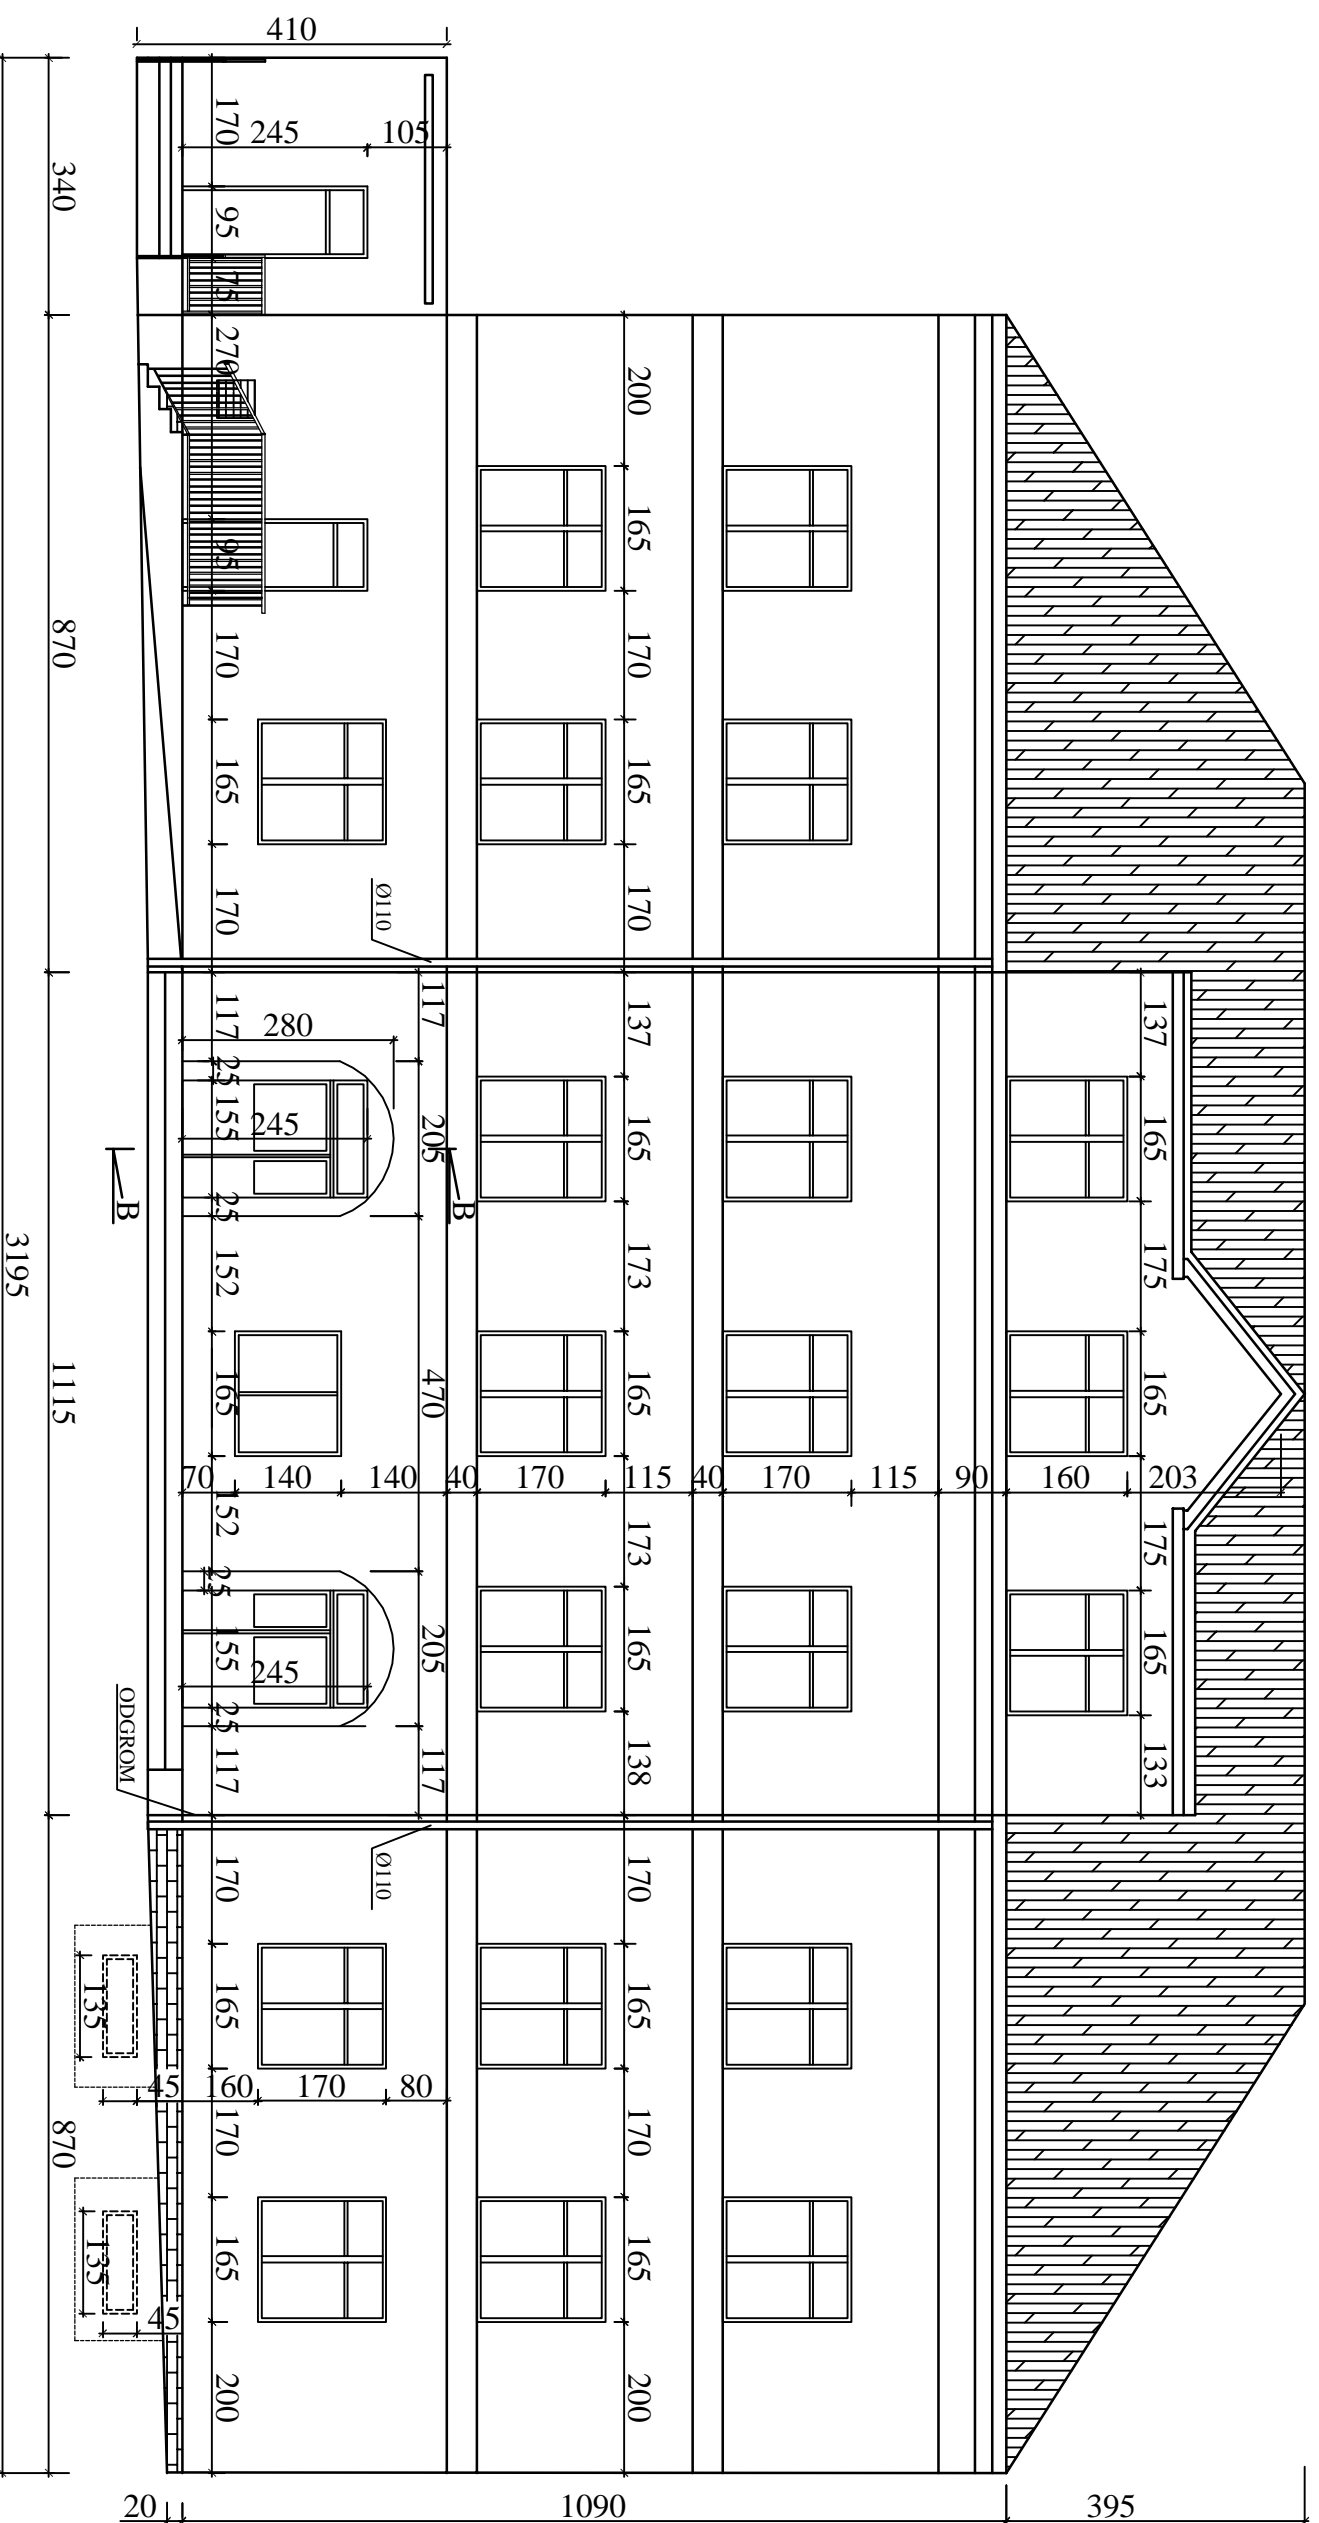

KOSZI-BUD
 ZAKŁAD USŁUG
 PROJEKTOWO-KONSTRUKCYJNYCH
 I NADZORU INWESTORSKIEGO
Dariusz Majer