


ELEWACJA PÓŁNOCNA

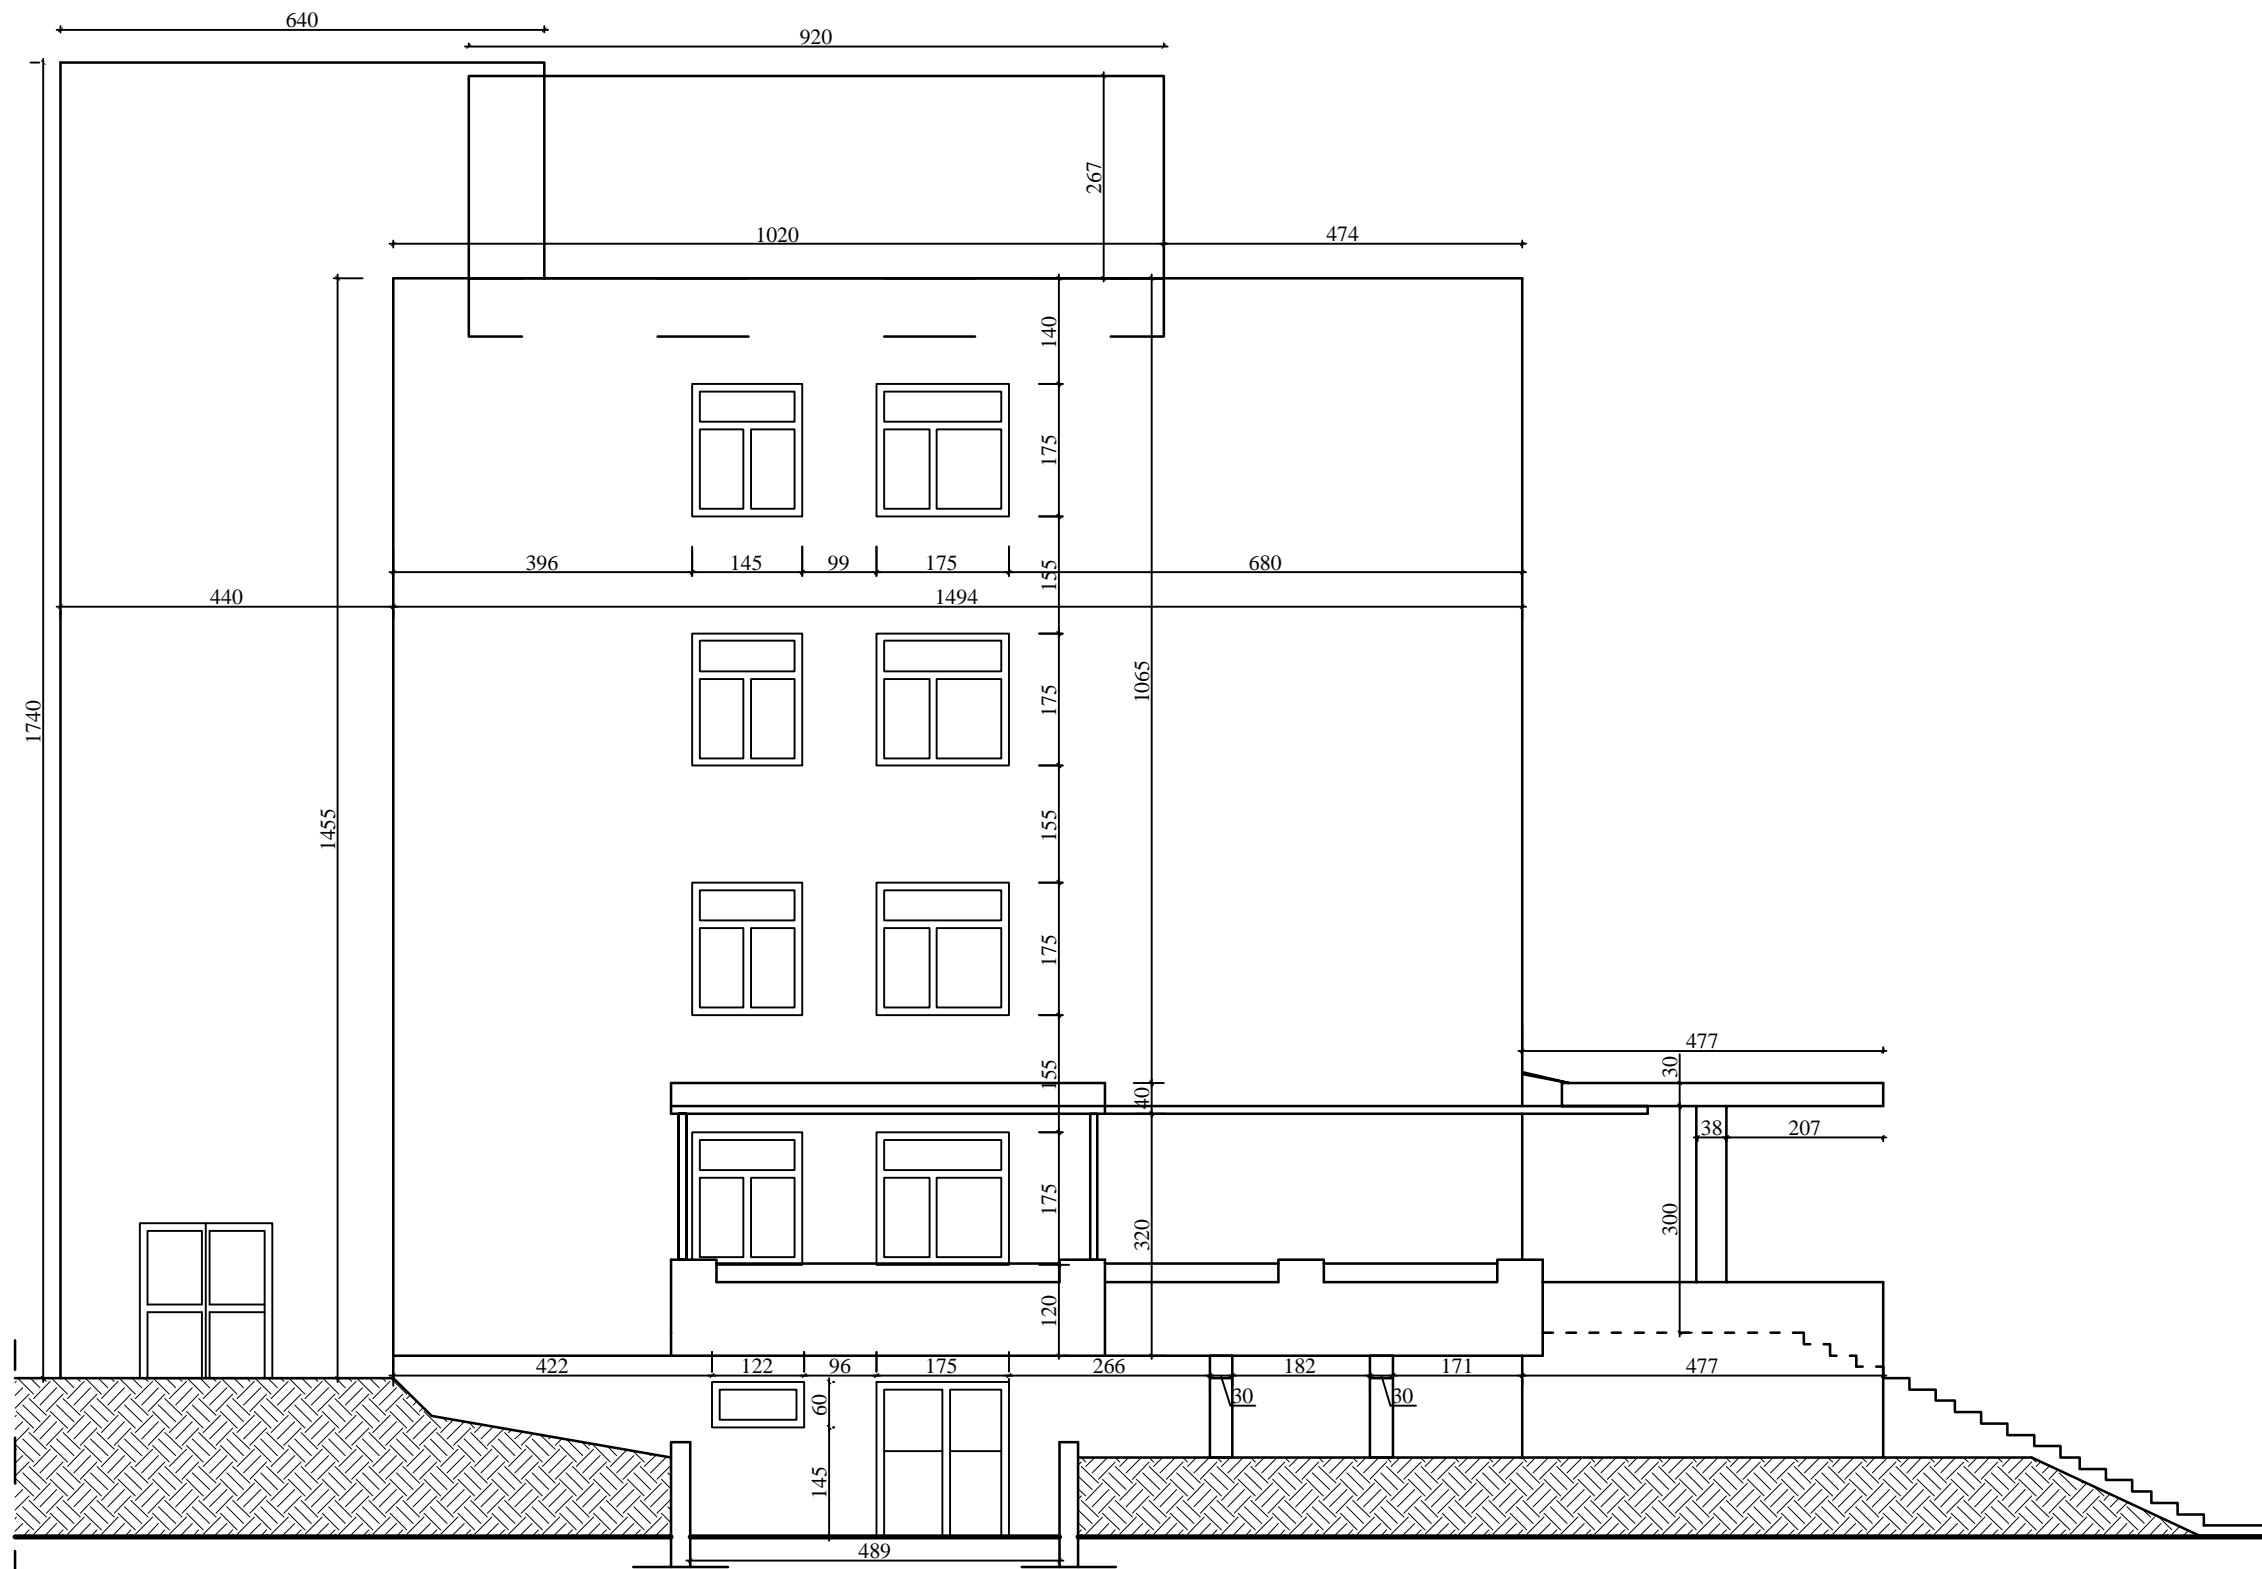

TYTUŁ RYSUNKU	NAZWISKO	UPRAW	DATA	PODS	
PROJEKT: Modernizacja gospodarki ciepłej w Szpitalu Rejonowym w Kłobucku - pawilon łóżkowy	ASYSTENT	Michał WALKUSKI	VIII. 2006	<i>Szklarski</i>	
	ASYSTENT	Wojciech FIGULA	VIII. 2006	<i>Figula</i>	
	ASYSTENT	Paweł ANDRUCZKO	VIII. 2006	<i>Andruczek</i>	
	ASYSTENT	Iwona KONSEK	VIII. 2006	<i>Konsek</i>	
	PROJEKTANT	Dariusz MAJER	627/02	VIII. 2006	<i>Majer</i>
	PROJEKTANT	Jan GAWLICZEK	1474/94	VIII. 2006	<i>Gawliczek</i>
OBIEKT: ZESPÓŁ BUDYNKÓW ZCZ UL. Wyszyńskiego 1: 42-100 KL. OBUCK	SKALA:	NR RYSUNKU:			
INWESTOR: Starostwo Powiatowe w Kłobucku Ul. Rynek im. JP II 13: 42-100 Kłobuck	1:100	1-1			
"KOSZT-BUD" Dariusz MAJER 44-196 KNURÓW UL. GEN. J. ZIĘTKA 18c/12		 KOSZT-BUD ZAKŁAD USŁUG PROJEKTOWO-KOSZTORSKICH I NADZORU INWESTORSKIEGO Dariusz Majer			