


ELEWACJA ZACHODNIA

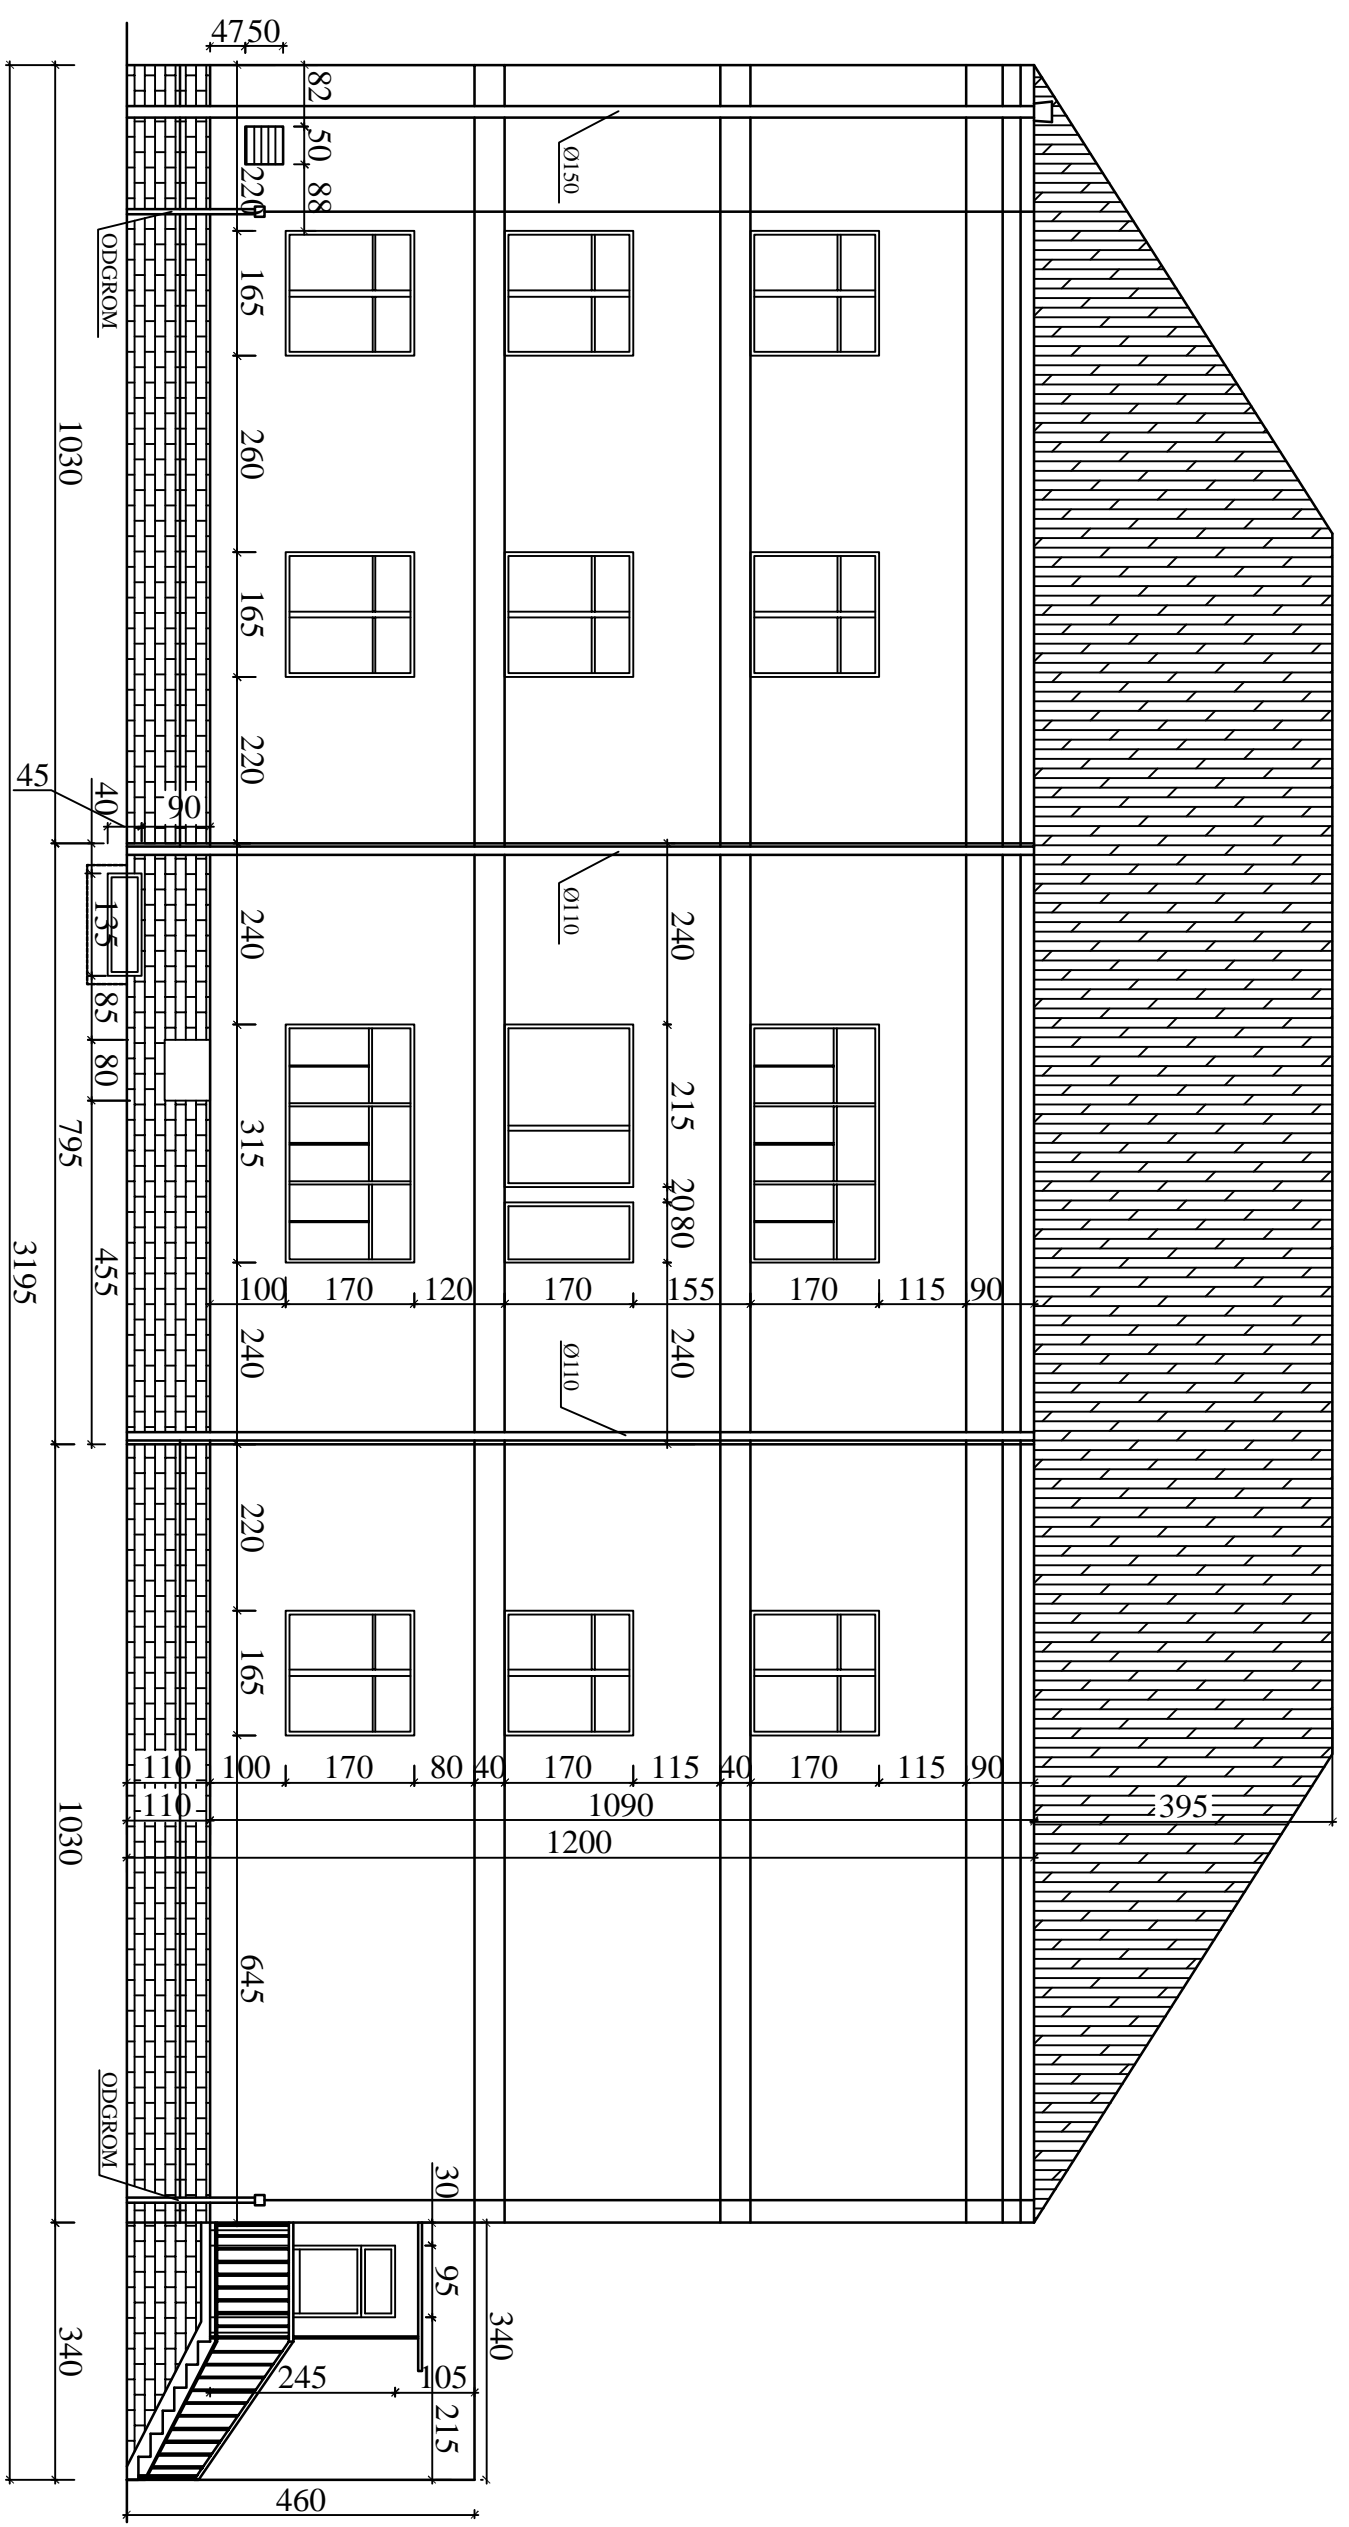

TYTUŁ RYSUNKU		NAZWIŚKO	UPRAWN.	DATA	PODPIS
INWENTARYZACJA: Inwentaryzacja zespołu budynków ZOZ w Kłobucku - budynek przychodni specjalistycznej elewacja zachodnia		Michał WALKUSKI		VIII. 2006	<i>Michał Walkuski</i>
		Wojciech FIGULA		VIII. 2006	<i>Wojciech Figula</i>
		Paweł ANDRZEJCZO		VIII. 2006	<i>Paweł Andrzejczko</i>
		Wioletta KONK		VIII. 2006	<i>Wioletta Konk</i>
		Dariusz MAJER	627/02	VIII. 2006	<i>Dariusz Majer</i>
		Jan GAWLIŃCZAK	1474/94	VIII. 2006	<i>Jan Gawlińczak</i>
OBIĘT ZESPÓŁ BUDYNKÓW ZOZ UL. WYSZYŃSKIEGO 1, 42-100 KLÓBUCK INWESTOR Starostwo Powiatowe w Kłobucku UL. Rynek im. JP II 13, 42-100 Kłobuck		SKALA			NR RYSUNKU
		1:100			1 - 11

"KOSZI-BUD"
Dariusz MAJER
 44-196 KNIURÓW
 UL. GEN. J. ZIĘTKA 18c/12



KOSZI-BUD
 ZAKŁAD USŁUG
 PROJEKTOWO-KONSTRUKCYJNO-
 I NADZORU INWESTORSKIEGO
Dariusz Majer