


DETAL OCIEPLENIA STROPODACHU PEŁNEGO – OKAP

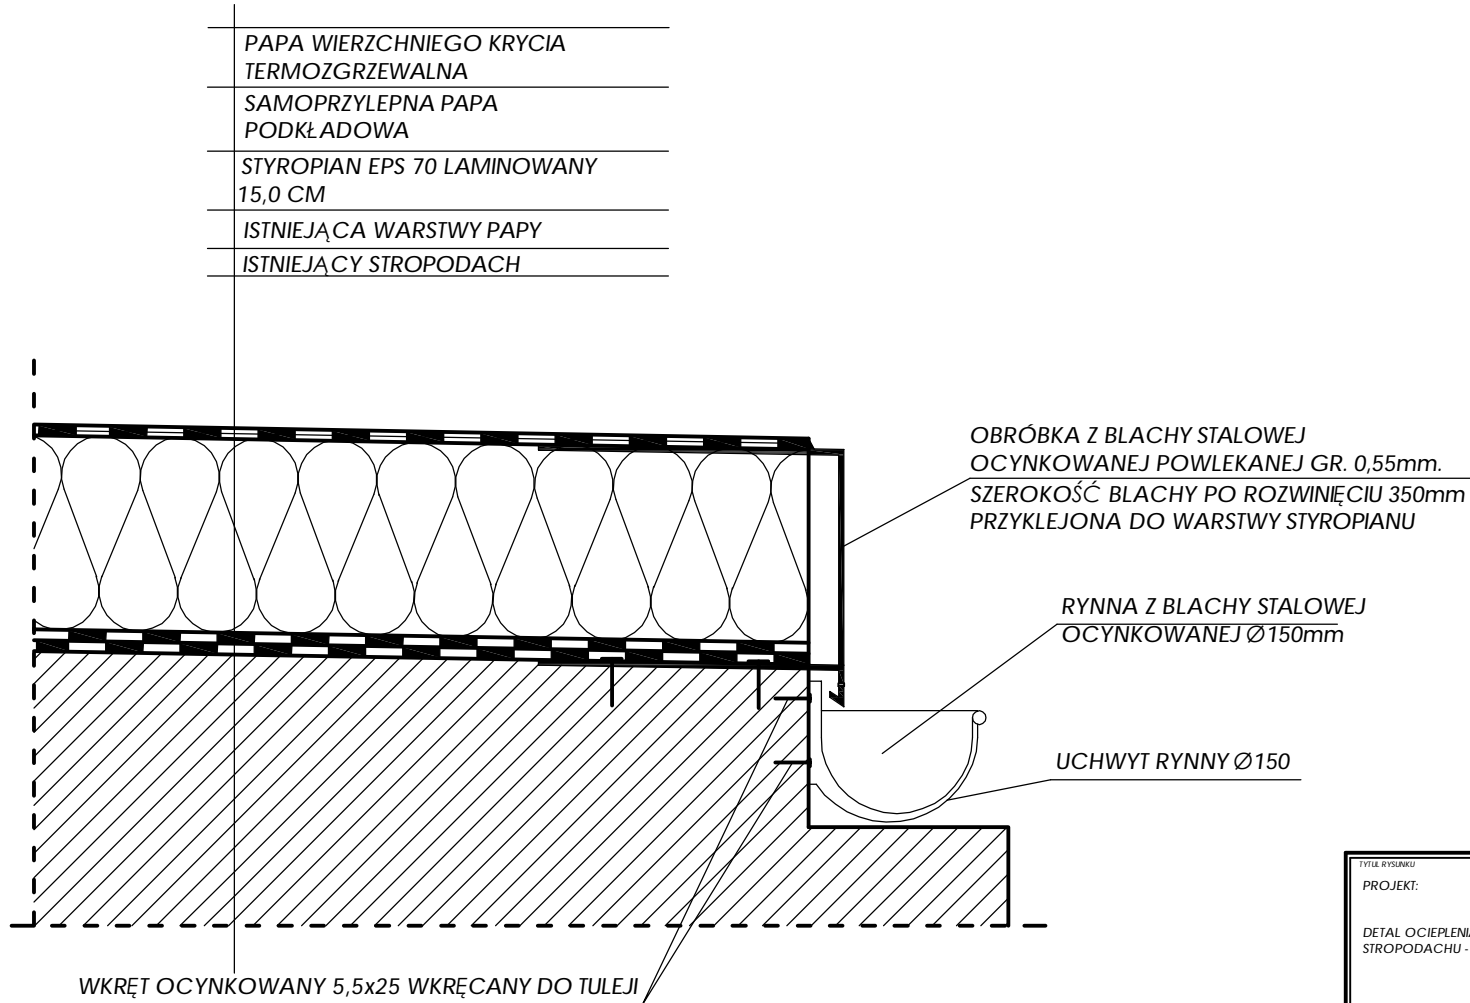

TYTUŁ RYSUNKU	NAZWISKO	UPRAW	DATA	PGDPS	
PROJEKT: DETAL OCIEPLENIA STROPODACHU - OKAP	ASYSYENT	Michał WALKUSKI	VIII. 2008	<i>[Signature]</i>	
	ASYSYENT	Wojciech RIGŁA	VIII. 2008	<i>[Signature]</i>	
	ASYSYENT	Paweł ANDRZCZAK	VIII. 2008	<i>[Signature]</i>	
	ASYSYENT	Iwona KONSEK	VIII. 2008	<i>[Signature]</i>	
	PROJEKTANT	Dariusz MAJER	02/1/02	VIII. 2008	<i>[Signature]</i>
	PROJEKTANT	Jan GAWUJCZEK	14/74/94	VIII. 2008	<i>[Signature]</i>
OBIEKT	SKALA		NR RYSUNKU		
ZESPÓŁ BUDYNKOZÓW Ul. Wąwojskiego 1: 42-100 KL.CIUBĘK	1:5		SW-14		
WYKONANIE Starostwo Powiatowe w Kłobucku Ul. Rynek im. JP II 13: 42-100 Kłobuck					

"KOSZT-BUD"
Dariusz MAJER
 44-196 KNURÓW
 UL. GEN. J. ZIĘTKA 18c/12

