


ZESTAWIENIE ELEMENTÓW


SKALA 1:25

WIDOK Z BOKU

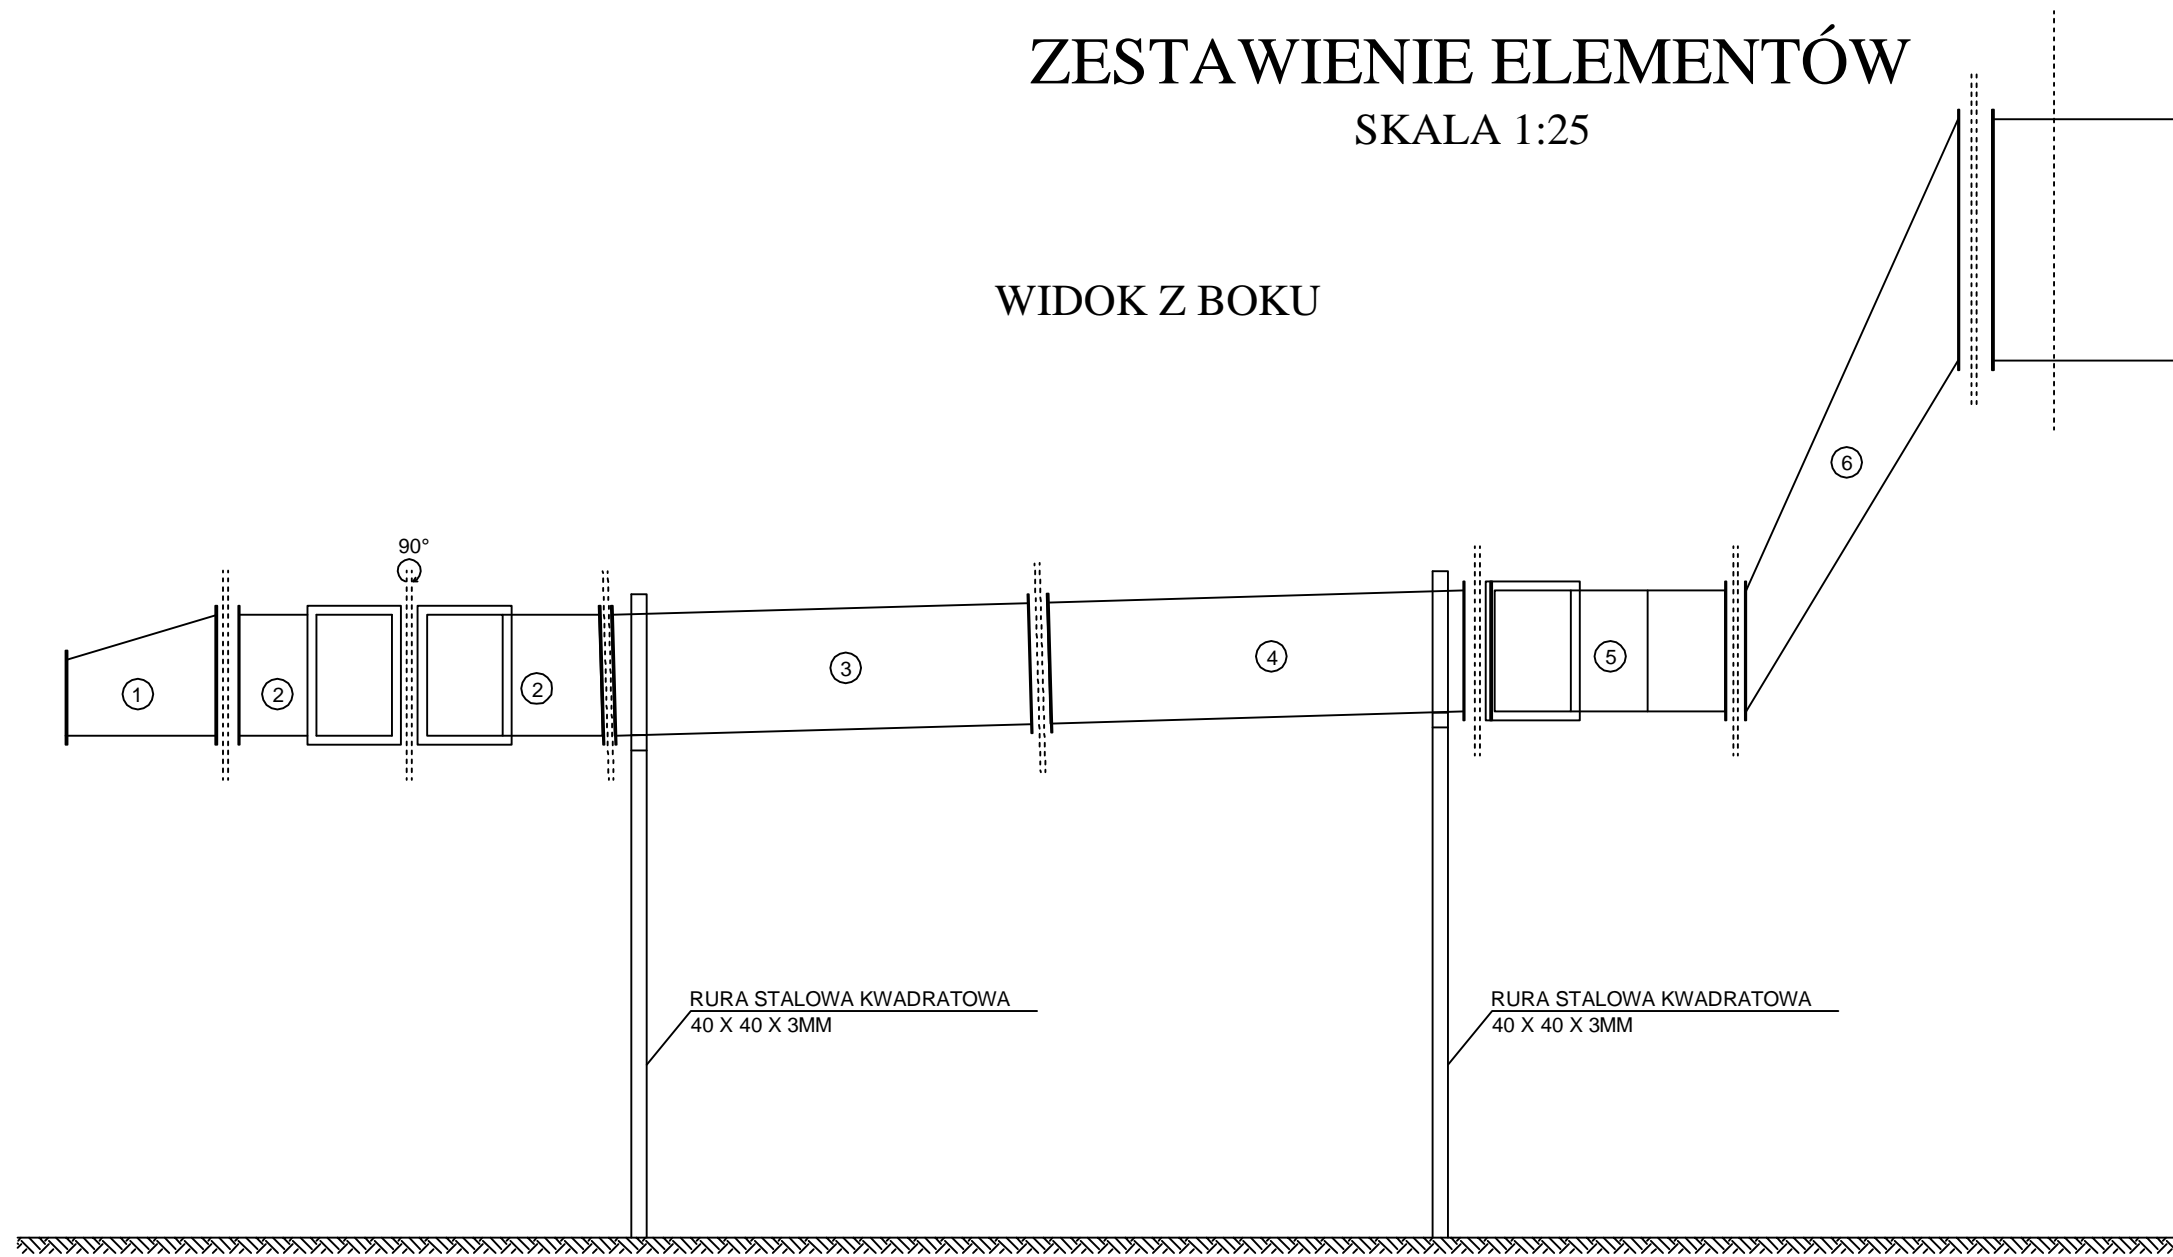

NR ELEMENTU	ILOŚĆ	MASA JEDNOSTKOWA
1.	2	25,90 KG
2.	1	30,70 KG
3.	1	73,59 KG
4.	1	73,32 KG
5.	1	105,98 KG
6.	1	86,27 KG

WIDOK Z GÓRY

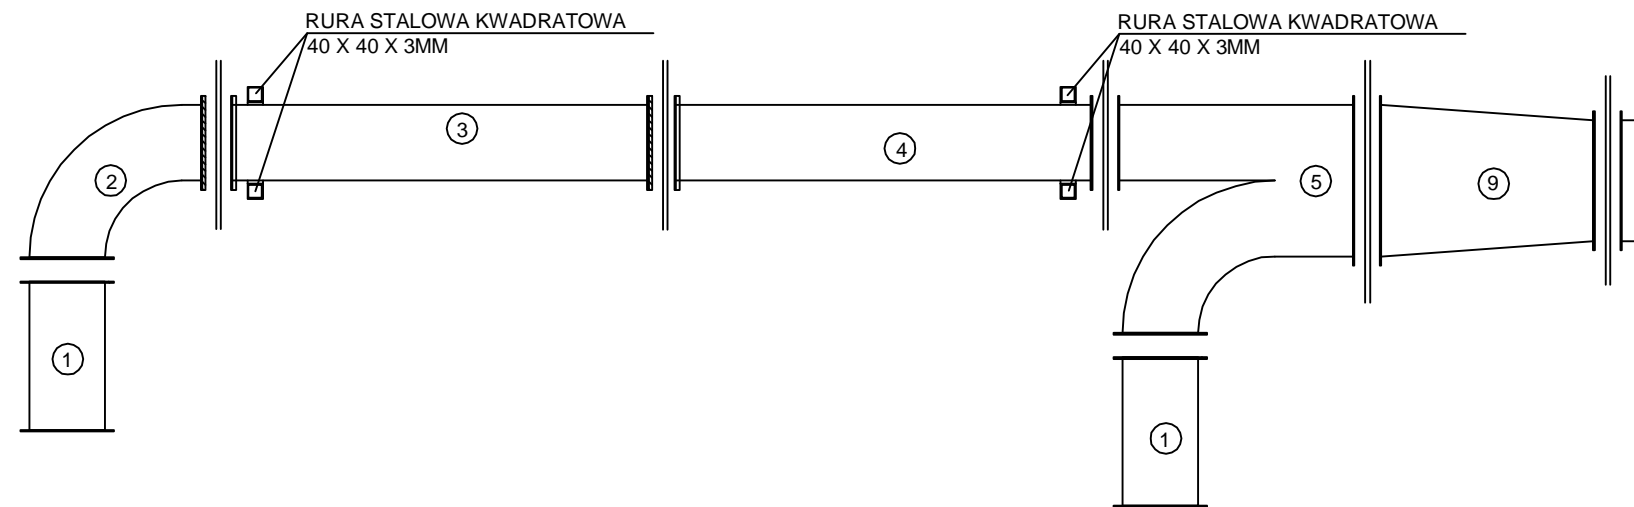

TYTUL RYSUNKU	FUNKCJA	NAZWISKO	UPRAW.	DATA	PODPIS
Zestawienie montażowe czopucha	ASYSTENT PROJEKTANTA	Zofia Niżnikiewicz-Frenka	---	VIII.2006	
	ASYSTENT PROJEKTANTA	Przemysław Muskalski	---	VIII.2006	
	ASYSTENT PROJEKTANTA	Łukasz Zagórski	---	VIII.2006	
	PROJEKTANT	Ryszard Zmiejko	51/75	VIII.2006	
OBIEKT Szpital Rejonowy w Kłobucku, ul. Wyszyńskiego 1 42-100 Kłobuck	SKALA	NR RYSUNKU			
INWESTOR Powiat Kłobucki, ul. Rynek im. Jana Pawła II nr 13 42-100 Kłobuck	1:25	4			

"KOSZT-BUD"
Dariusz MAJER
 44-196 KNURÓW
 uL. Gen. Ziętka 18c/12



KOSZT-BUD
 ZAKŁAD USŁUG
 PROJEKTOWO-KOSZTORYSOWYCH
 I NADZORU INWESTORSKIEGO
Dariusz Majer