



# ELEMENT NR "5"

SKALA 1:10


WIDOK A - A

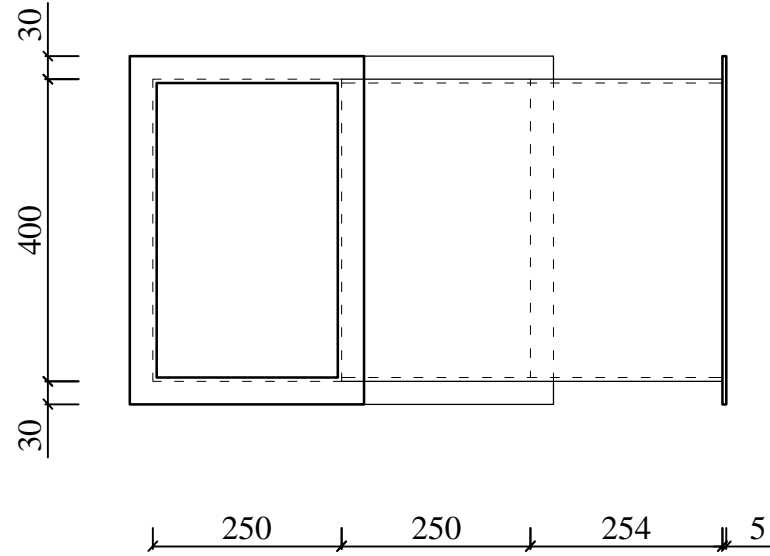


WIDOK Z BOKU

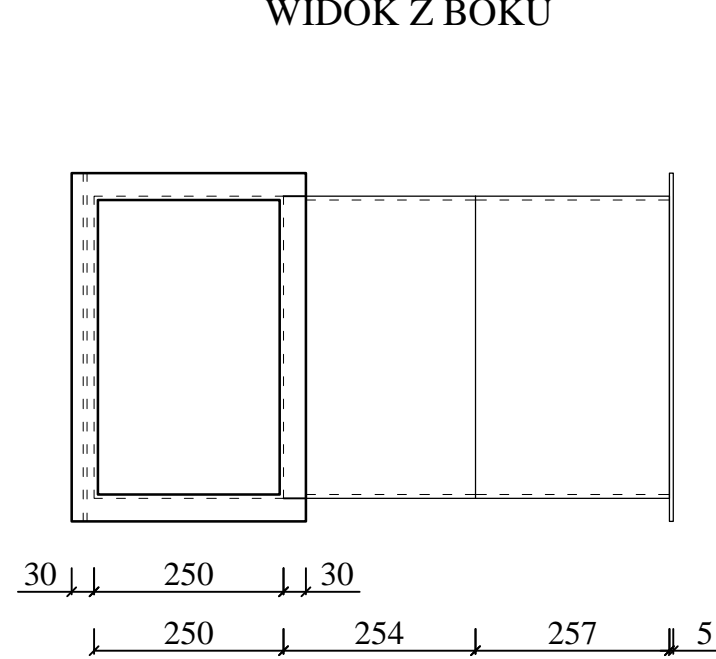


WIDOK B - B

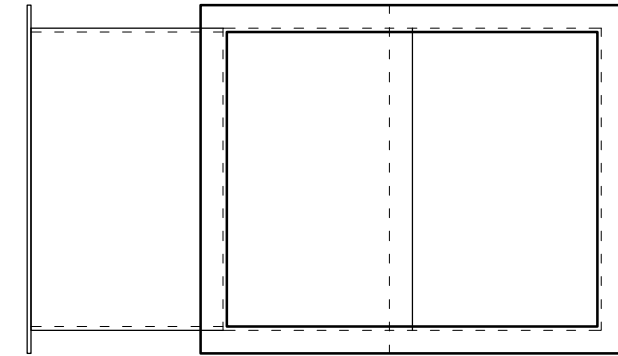

WIDOK Z GÓRY

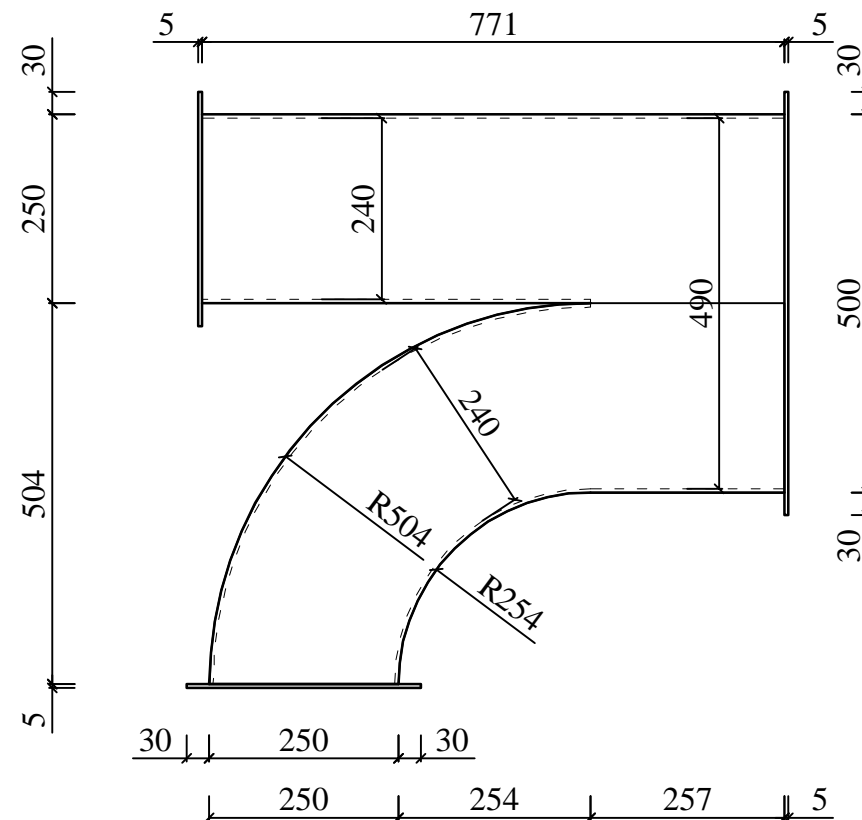

ROZMIESZCZENIE OTWORÓW  
W KOŁNIERZU 400 X 500

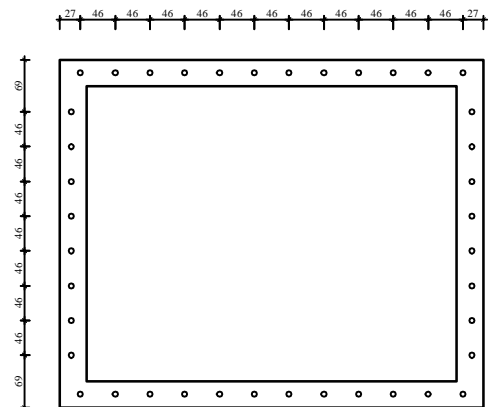

Element wykonać z blachy węzłowej kwasoodpornej grubości  $g = 5,0\text{mm}$   
Połączenie elementów wykonać poprzez spawanie.  
Wykonać spoiny obwodowe grubości 5mm.

| TYTUL RYSUNKU  | FUNKCJA              | NAZWISKO                  | UPRAW. | DATA      | PODPIS |
|--|----------------------|---------------------------|--------|-----------|--------|
| Elementy czopucha<br>"5"   | ASYSTENT PROJEKTANTA | Zofia Niżnikiewicz-Frenka | ---    | VIII.2006 |        |
|  | ASYSTENT PROJEKTANTA | Przemysław Muskalski      | ---    | VIII.2006 |        |
|  | ASYSTENT PROJEKTANTA | Łukasz Zagórski           | ---    | VIII.2006 |        |
|  | PROJEKTANT           | Ryszard Zmiejko           | 51/75  | VIII.2006 |        |
| OBIEKT<br>Szpital Rejonowy w Kłobucku, ul. Wyszyńskiego 1<br>42-100 Kłobuck      | SKALA                | NR RYSUNKU                |        |           |        |
| INWESTOR<br>Powiat Kłobucki, ul. Rynek im. Jana Pawła II nr 13<br>42-100 Kłobuck | 1:10                 | 9                         |        |           |        |

"KOSZT-BUD"  
Dariusz MAJER  
44-196 KNURÓW  
uL. Gen. Ziętka 18c/12

