


REGULATOR MIROPROCESOROWY A1

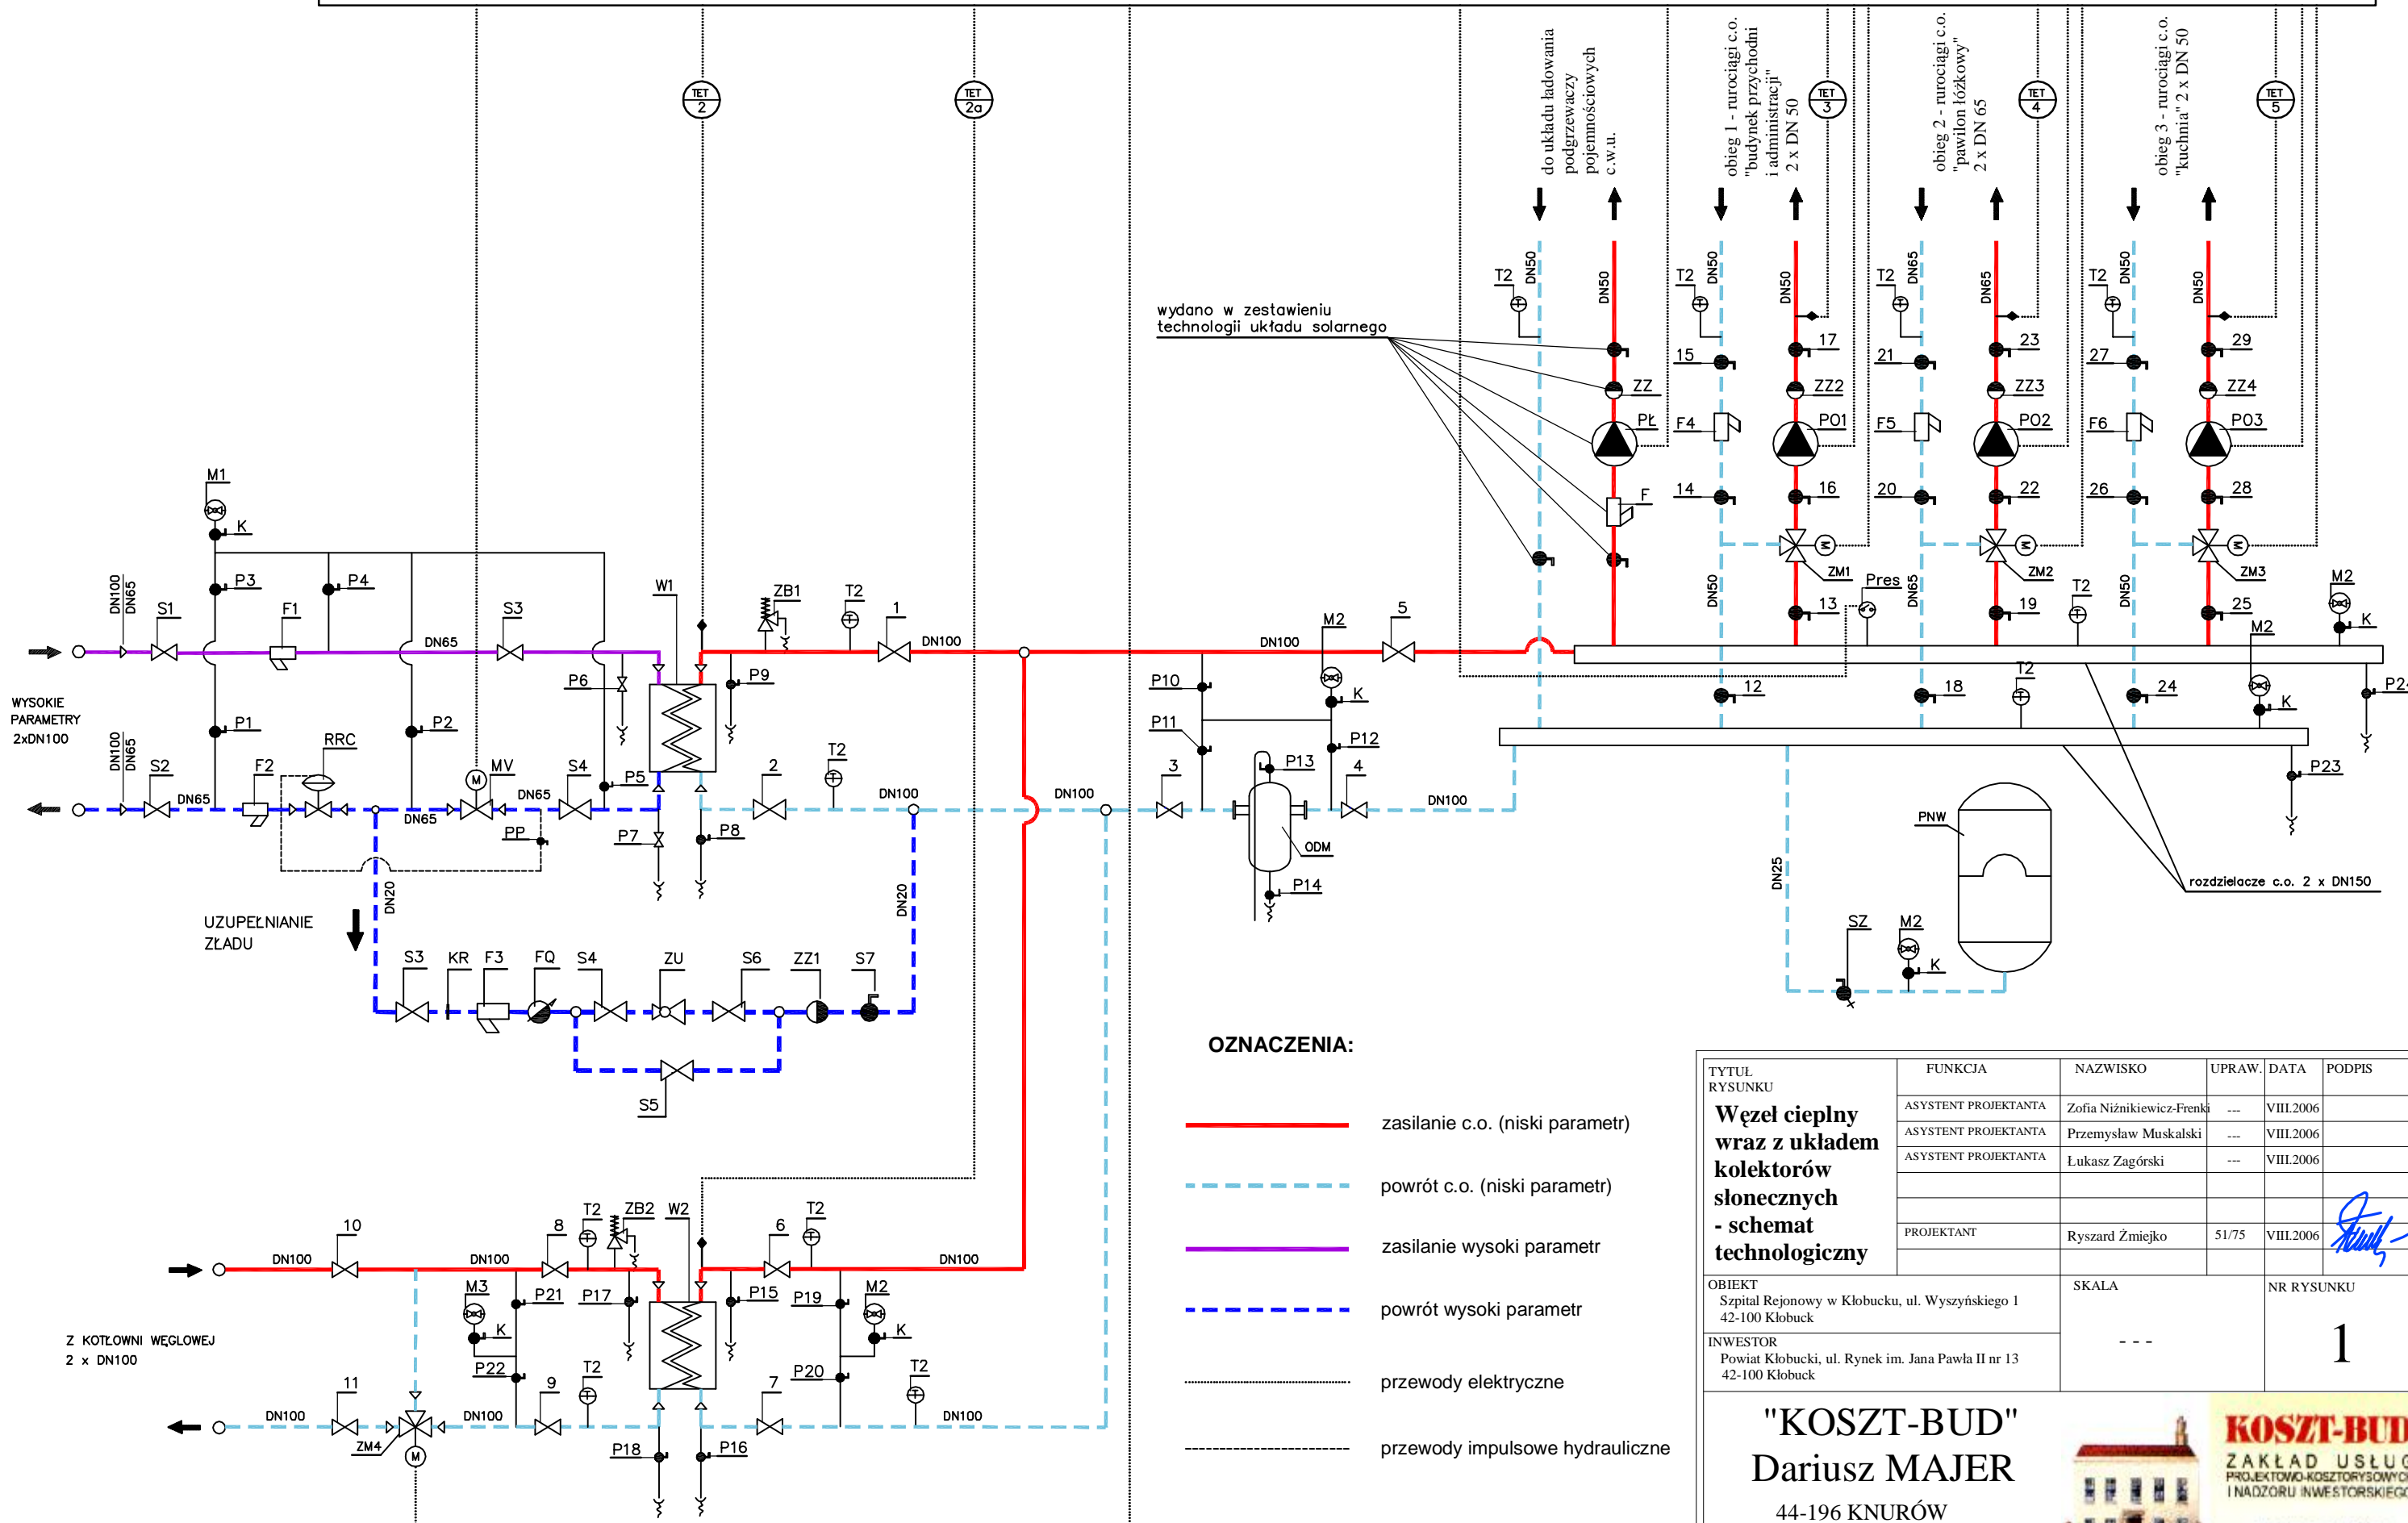

wydano w zestawieniu technologii układu solarnego

OZNACZENIA:

- zasilanie c.o. (niski parametr)
- - - powrót c.o. (niski parametr)
- zasilanie wysoki parametr
- - - powrót wysoki parametr
- - - przewody elektryczne
- - - przewody impulsowe hydrauliczne

TYTUŁ RYSUNKU	FUNKCJA	NAZWISKO	UPRAW.	DATA	PODPIS
Wzół ciepły wraz z układem kolektorów słonecznych - schemat technologiczny	ASYSTENT PROJEKTANTA	Zofia Niżnikiewicz-Frenk	---	VIII.2006	
	ASYSTENT PROJEKTANTA	Przemysław Muskalski	---	VIII.2006	
	ASYSTENT PROJEKTANTA	Łukasz Zagórski	---	VIII.2006	
	PROJEKTANT	Ryszard Żmiejo	51/75	VIII.2006	<i>R. Żmiejo</i>

OBIEKT Szpital Rejonowy w Kłobucku, ul. Wyszyńskiego 1 42-100 Kłobuck	SKALA ---	NR RYSUNKU 1
INWESTOR Powiat Kłobucki, ul. Rynek im. Jana Pawła II nr 13 42-100 Kłobuck		

"KOSZT-BUD"
Dariusz MAJER
44-196 KNURÓW
ul. Gen. Ziętka 18c/12

