

MAPA EWIDENCYJNA

SKALA 1: 2500

Obsz: DANKOWIEC


P.O.D.G. i K. w Kłobucku

D.Z. 2450/13 za zgodność

z oryginałem nr ew. z up. STAROSTY


DATA 12.04.2013 PODPIS

Krzysztof Ligęza
INSPEKTOR WYDZIAŁU GEODEZJI,
KARTOGRAFII, KATASTRU I GOSPODARKI
NIERUCHOMOŚCIAMI

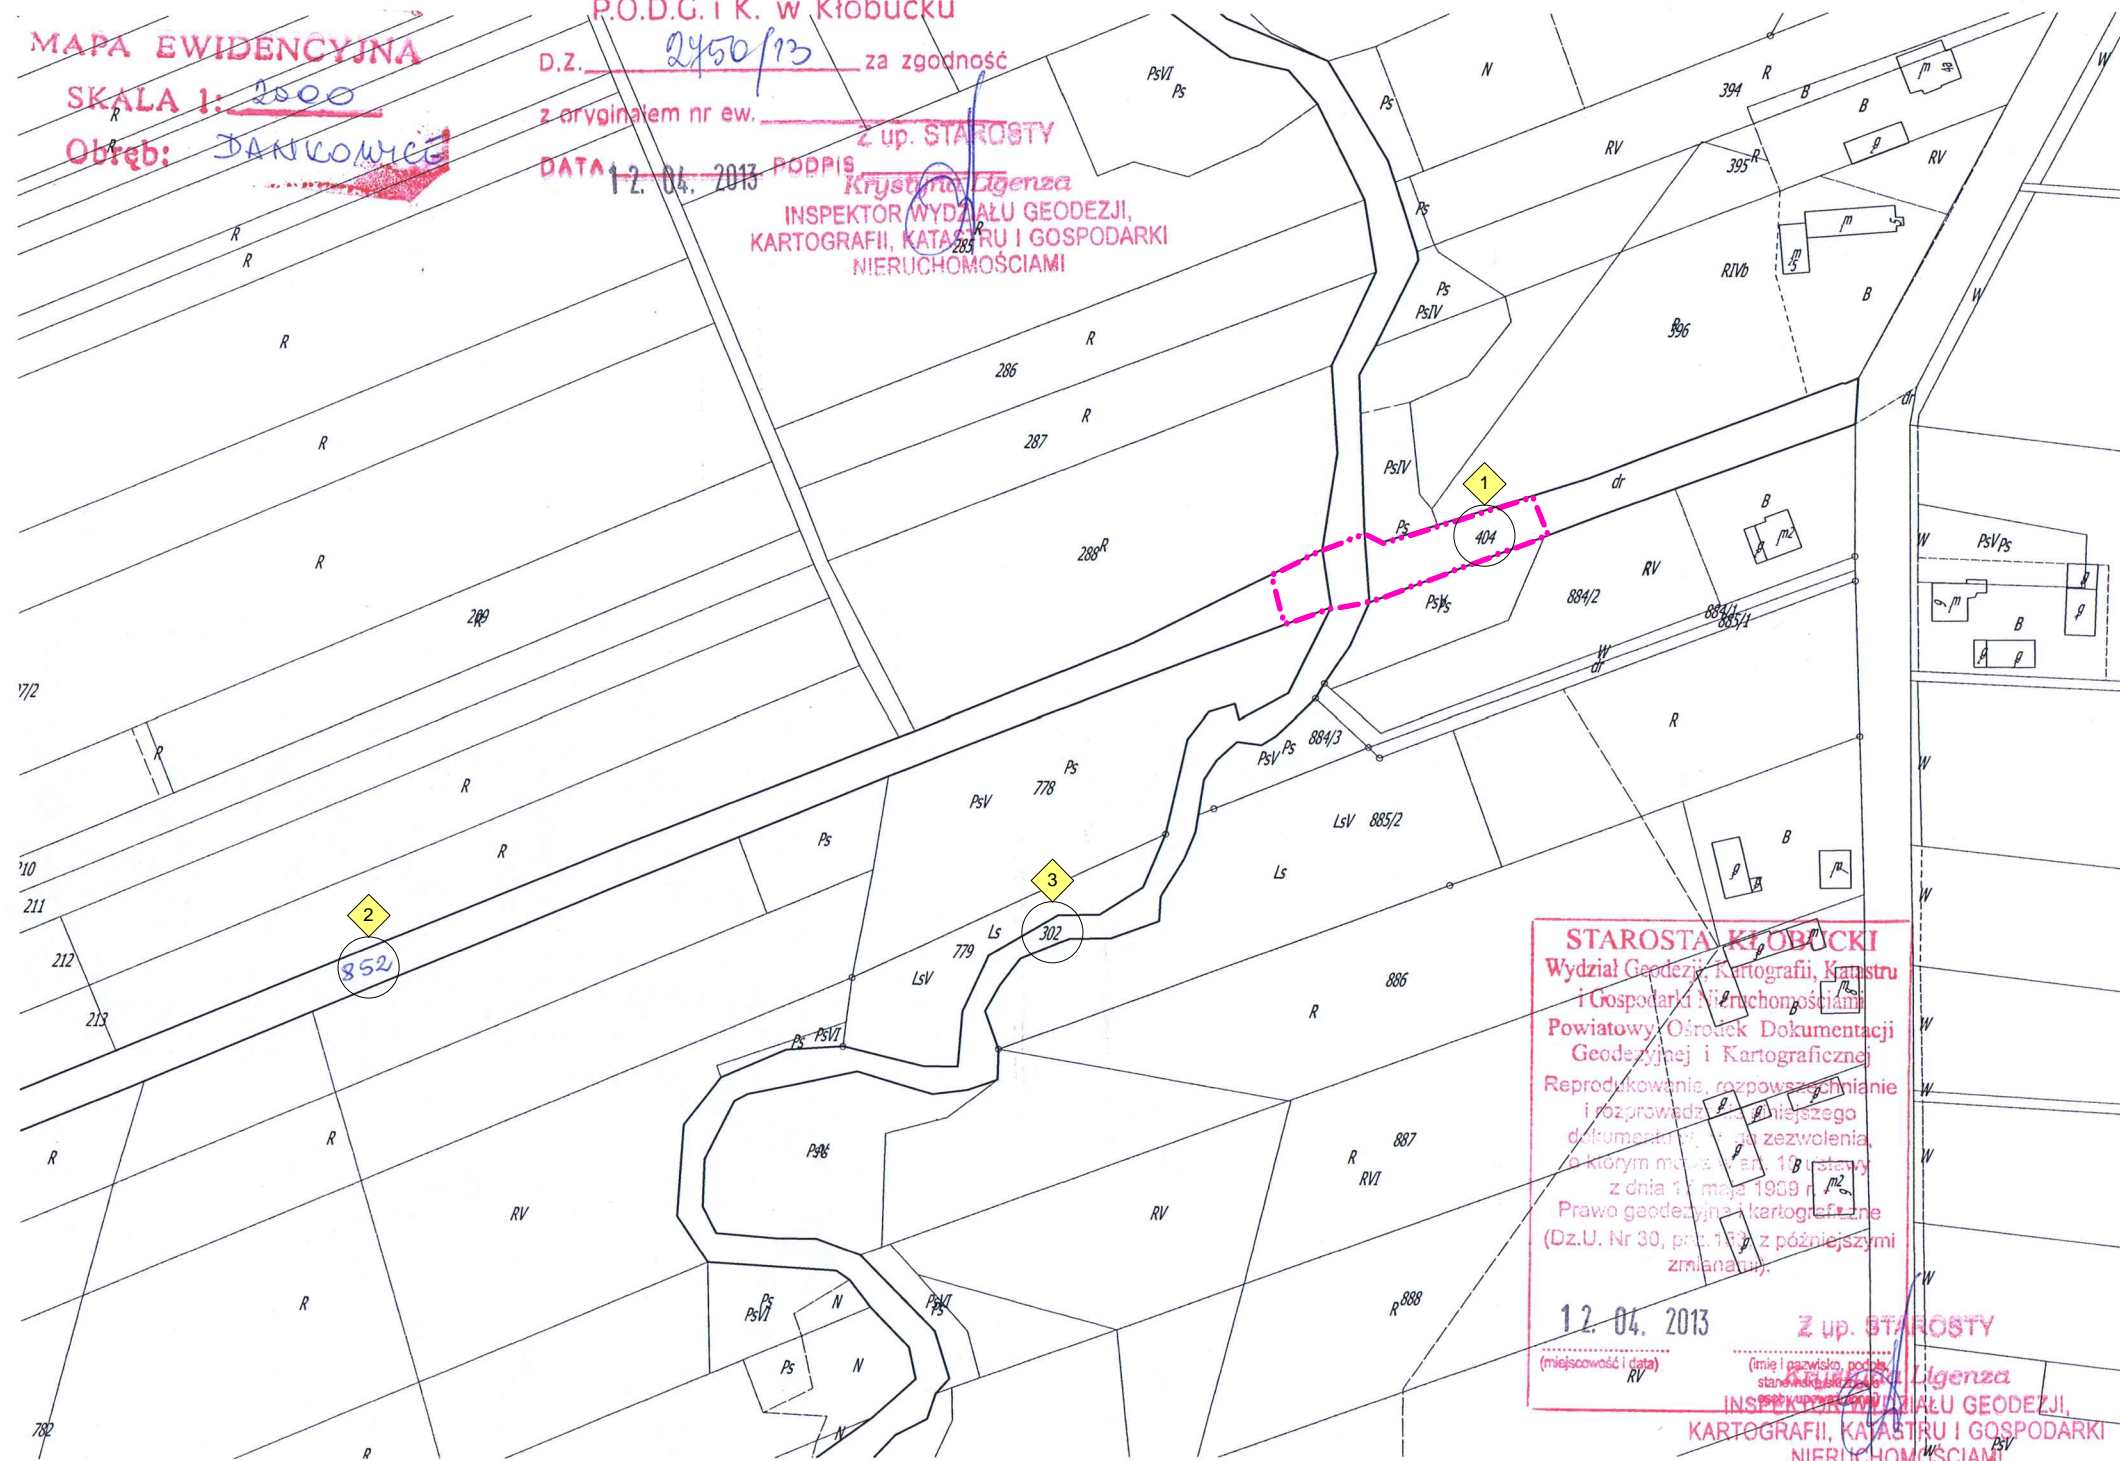

STAROSTA KLÓBUCKI
Wydział Geodezji, Kartografii, Kastru
i Gospodarki Nieruchomościami
Powiatowy Ośrodek Dokumentacji
Geodezyjnej i Kartograficznej
Reprodukowanie, rozpowszechnianie
i rozprowadzanie niniejszego
dokumentu bez zezwolenia,
do którym ma zastosowanie
z dnia 11 maja 1959 r.
Prawo geodezyjne i kartograficzne
(Dz.U. Nr 30, poz. 153 z późniejszymi
zmianami),
12.04.2013 z up. STAROSTY
(miejscowość i data) (miejsce i państwo, podpis
stanowisko i data)

LEGENDA:

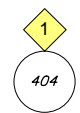

DZIAŁKI DO REALIZACJI INWESTYCJI

GRANICA OPRACOWANIA

JEDNOSTKA PROJEKTOWA:					
		Zakład Projektowania Dróg i Mostów "TWZI" 42-200 Częstochowa, ul. Lechonia 3/36 Tel./fax. (34)3632007 e-mail: TWZ@wp.pl			
STADIUM:					
PROJEKT BUDOWLANY					
ZAMIERZENIE BUDOWLANE:			PROJEKTOWAŁ:		PODPIS
REMONT MOSTU DROGOWEGO W CIĄGU DP 2033S km 0+950 NAD RZEKĄ PANKÓWKĄ W MIEJSCOWOŚCI PIASKI			mgr inż. RYSZARD PAWELCZYK 242/92-UW K-ce		
			SPRAWDZIŁ:		PODPIS
TYTUŁ RYSUNKU:			mgr inż. WŁADYSŁAW ZAWADZKI FT-83861/1/83		
MAPA EWIDENCYJNA			OPRACOWAŁ:		PODPIS
			mgr inż. TOMASZ ZAWADZKI		
ZAMAWIAJĄCY:	NR ZLECENIA	DATA	SKALA	ARKUSZ	NR RYS.
PZD w Kłobucku	Umowa 01/PZD/2013	04.2013r.	1:2000	1/1	1

