


MAPA
SITUACYJNO WYSOKOŚCIOWA
SKALA 1/1000
Obręb. DANKOWICE
Arkusz Nr SM 142 212
SM 142 221


STAROSTA KŁOBUCKI
Wydział Geodezji, Kartografii, Katastru
i Gospodarki Nieruchomościami
Powiatowy Ośrodek Dokumentacji
Geodezyjnej i Kartograficznej
Reprodukowanie rozpowszechnianie
i rozprowadzanie niniejszego
dokumentu w celu zezwolenia
o którym mowa w art. 18 ustawy
z dnia 17 maja 1989 r.
Prawo geodezyjne i kartograficzne
(Dz.U. Nr 30 poz. 103 z późniejszymi
zmianami)

12 04 2013
Z up. STAROSTY
Krystyna Ligęza
INSPEKTOR WYDZIAŁU GEODEZJI
KARTOGRAFII, KATASTRU I GOSPODARKI
NIERUCHOMOŚCIAMI

STAROSTA KŁOBUCKI
Wydział Geodezji, Kartografii, Katastru
i Gospodarki Nieruchomościami
Powiatowy Ośrodek Dokumentacji
Geodezyjnej i Kartograficznej
Poświadczam, że niniejszy
dokument jest zgodny z
państwowym rejestrem geodezyjnym
i kartograficznym i
zawiera dane zgodne z
Niniejszym dokumentem nie może
służyć do celów
projektowych

12 04 2013
(miejscowość i data)
Krystyna Ligęza
INSPEKTOR WYDZIAŁU GEODEZJI
KARTOGRAFII, KATASTRU I GOSPODARKI
NIERUCHOMOŚCIAMI

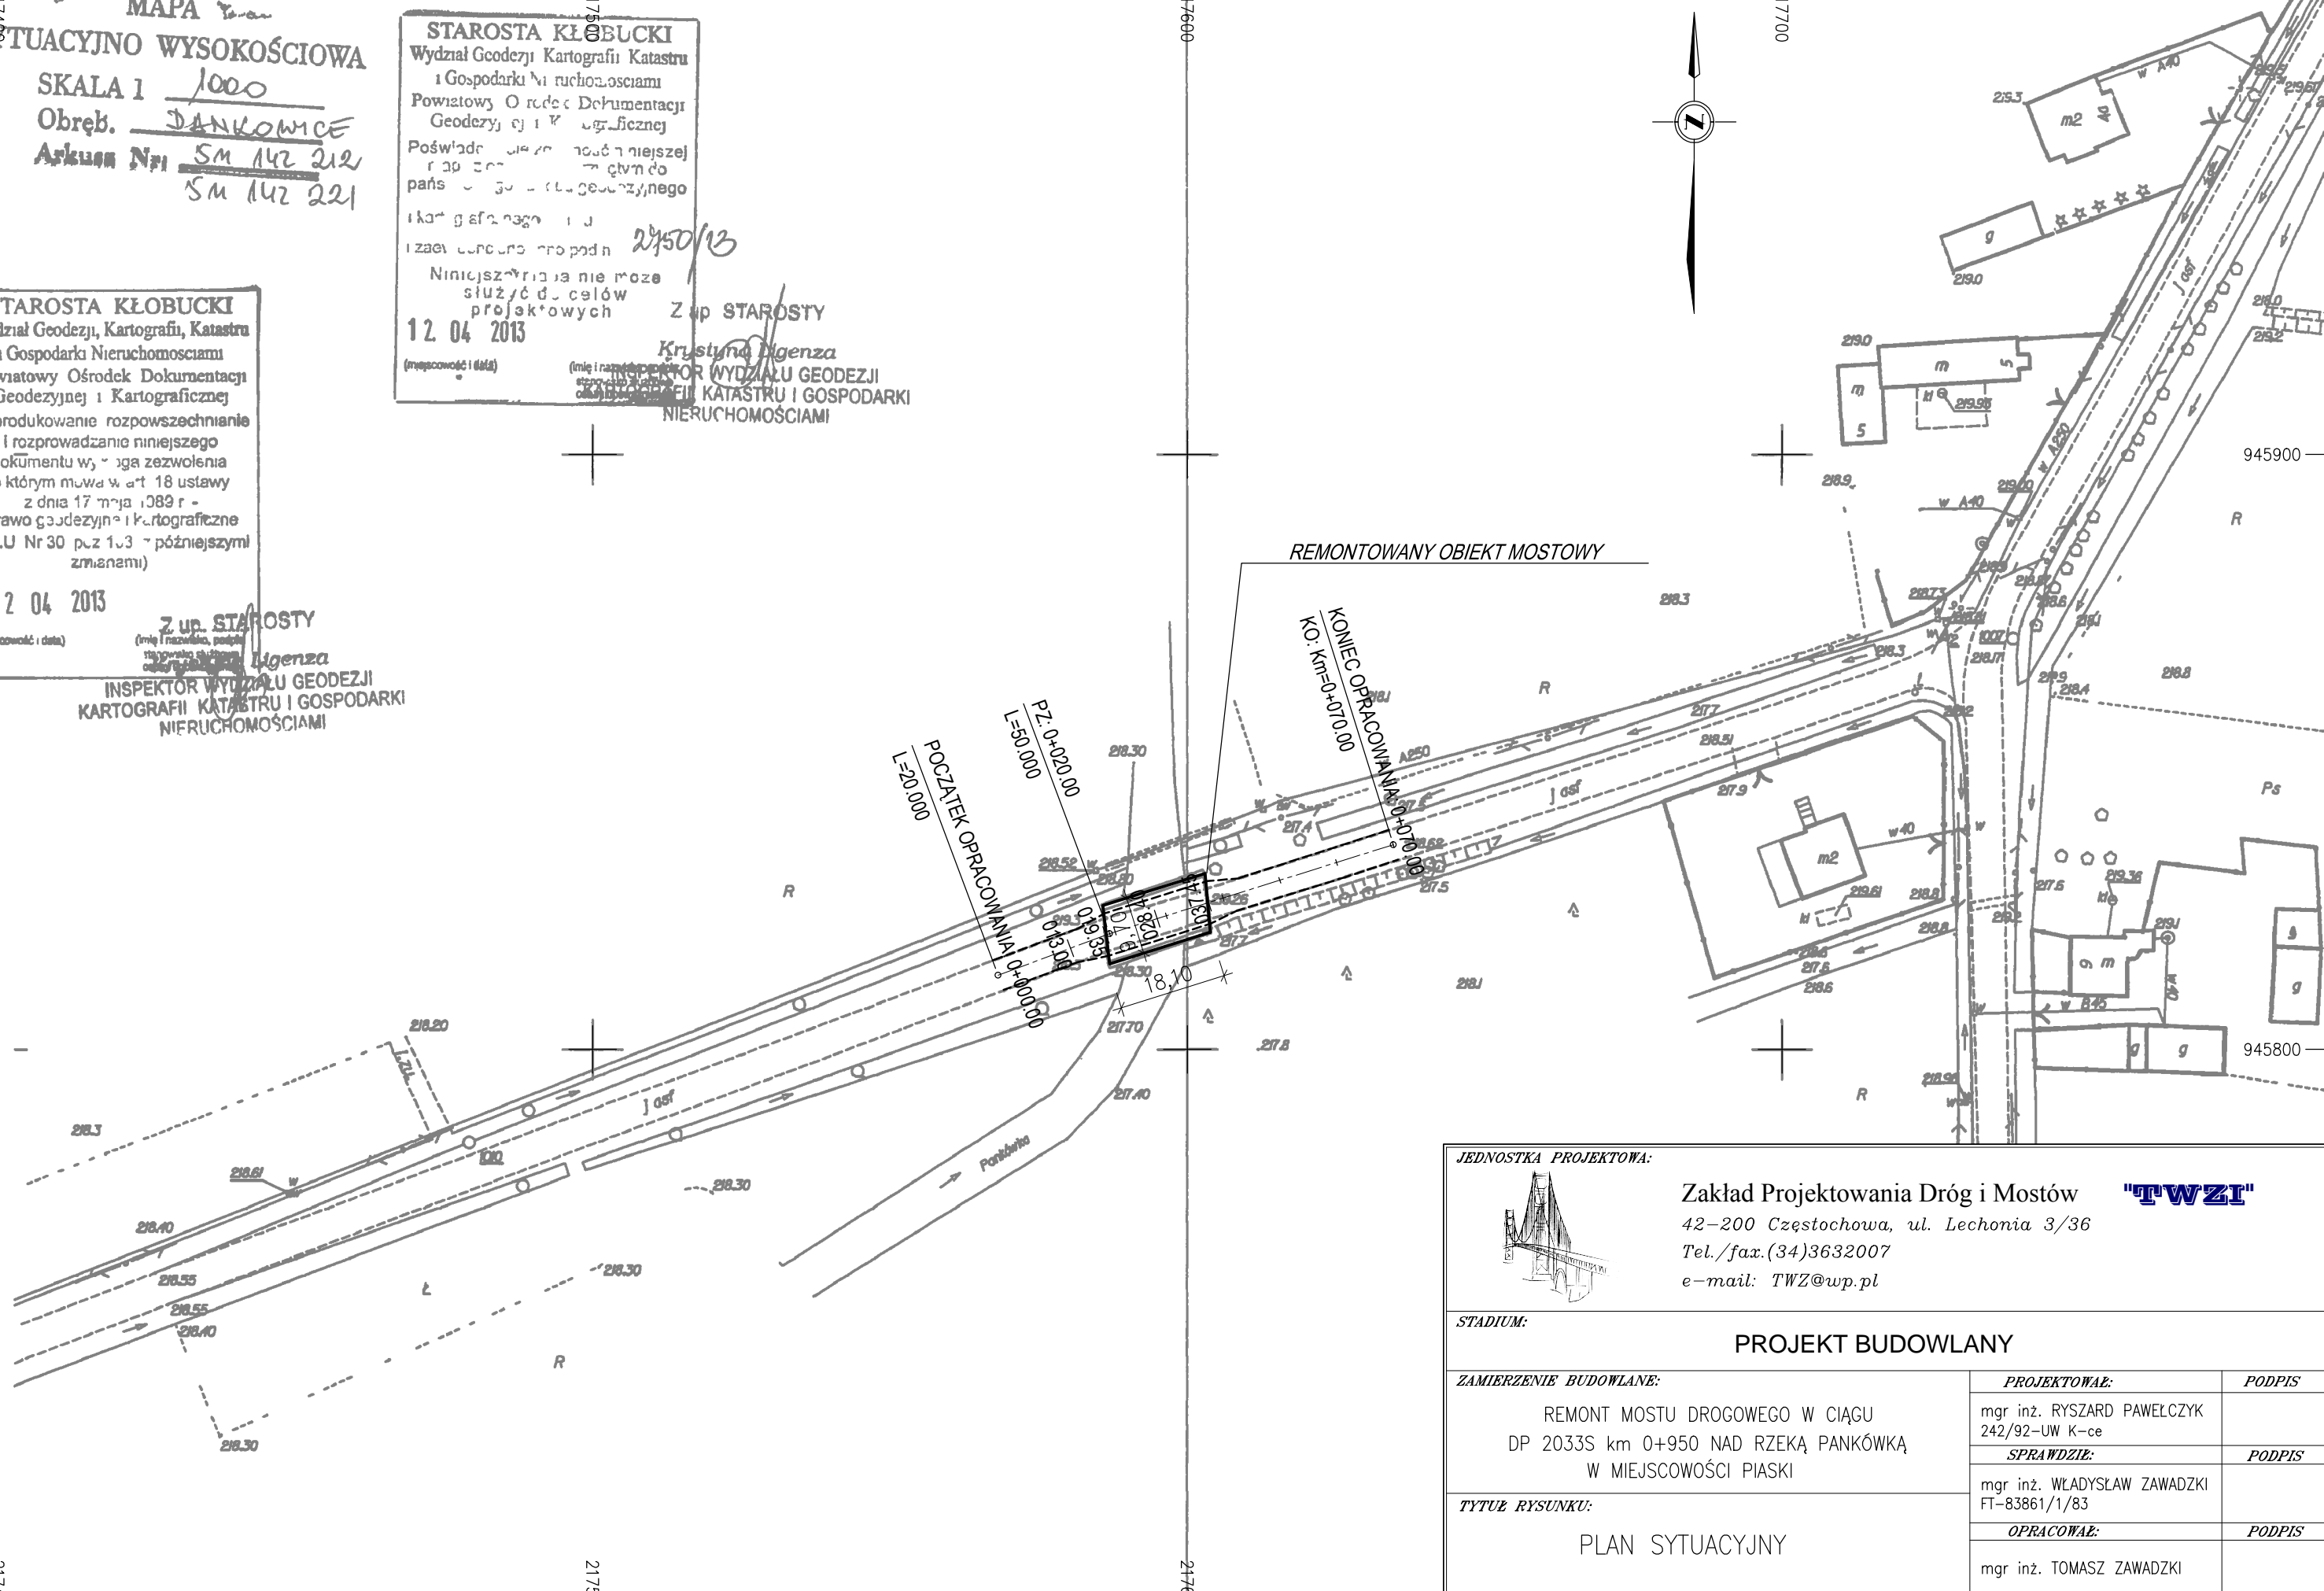

<p>JEDNOSTKA PROJEKTOWA:</p>  <p>Zakład Projektowania Dróg i Mostów 42-200 Częstochowa, ul. Lechonia 3/36 Tel./fax: (34)3632007 e-mail: TWZ@wp.pl</p>					
<p>STADIUM:</p> <p style="text-align: center;">PROJEKT BUDOWLANY</p>					
<p>ZAMIERZENIE BUDOWLANE:</p> <p style="text-align: center;">REMONT MOSTU DROGOWEGO W CIĄGU DP 2033S km 0+950 NAD RZEKĄ PANKÓWKĄ W MIEJSCOWOŚCI PIASKI</p>			<p>PROJEKTOWAŁ:</p> <p>mgr inż. RYSZARD PAWEŁCZYK 242/92-UW K-ce</p>		<p>PODPIS</p>
<p>TYTUŁ RYSUNKU:</p> <p style="text-align: center;">PLAN SYTUACYJNY</p>			<p>SPRAWDZIŁ:</p> <p>mgr inż. WŁADYSŁAW ZAWADZKI FT-83861/1/83</p>		<p>PODPIS</p>
<p>ZAMAWIAJĄCY:</p> <p>PZD w Kłobucku</p>			<p>OPRACOWAŁ:</p> <p>mgr inż. TOMASZ ZAWADZKI</p>	<p>DATA</p> <p>04.2013r.</p>	<p>SKALA</p> <p>1:1000</p>
<p>NR ZLECENIA</p> <p>Umowa 01/PZD/2013</p>		<p>ARKUSZ</p> <p>1/1</p>	<p>NR RYS.</p> <p>2</p>		