

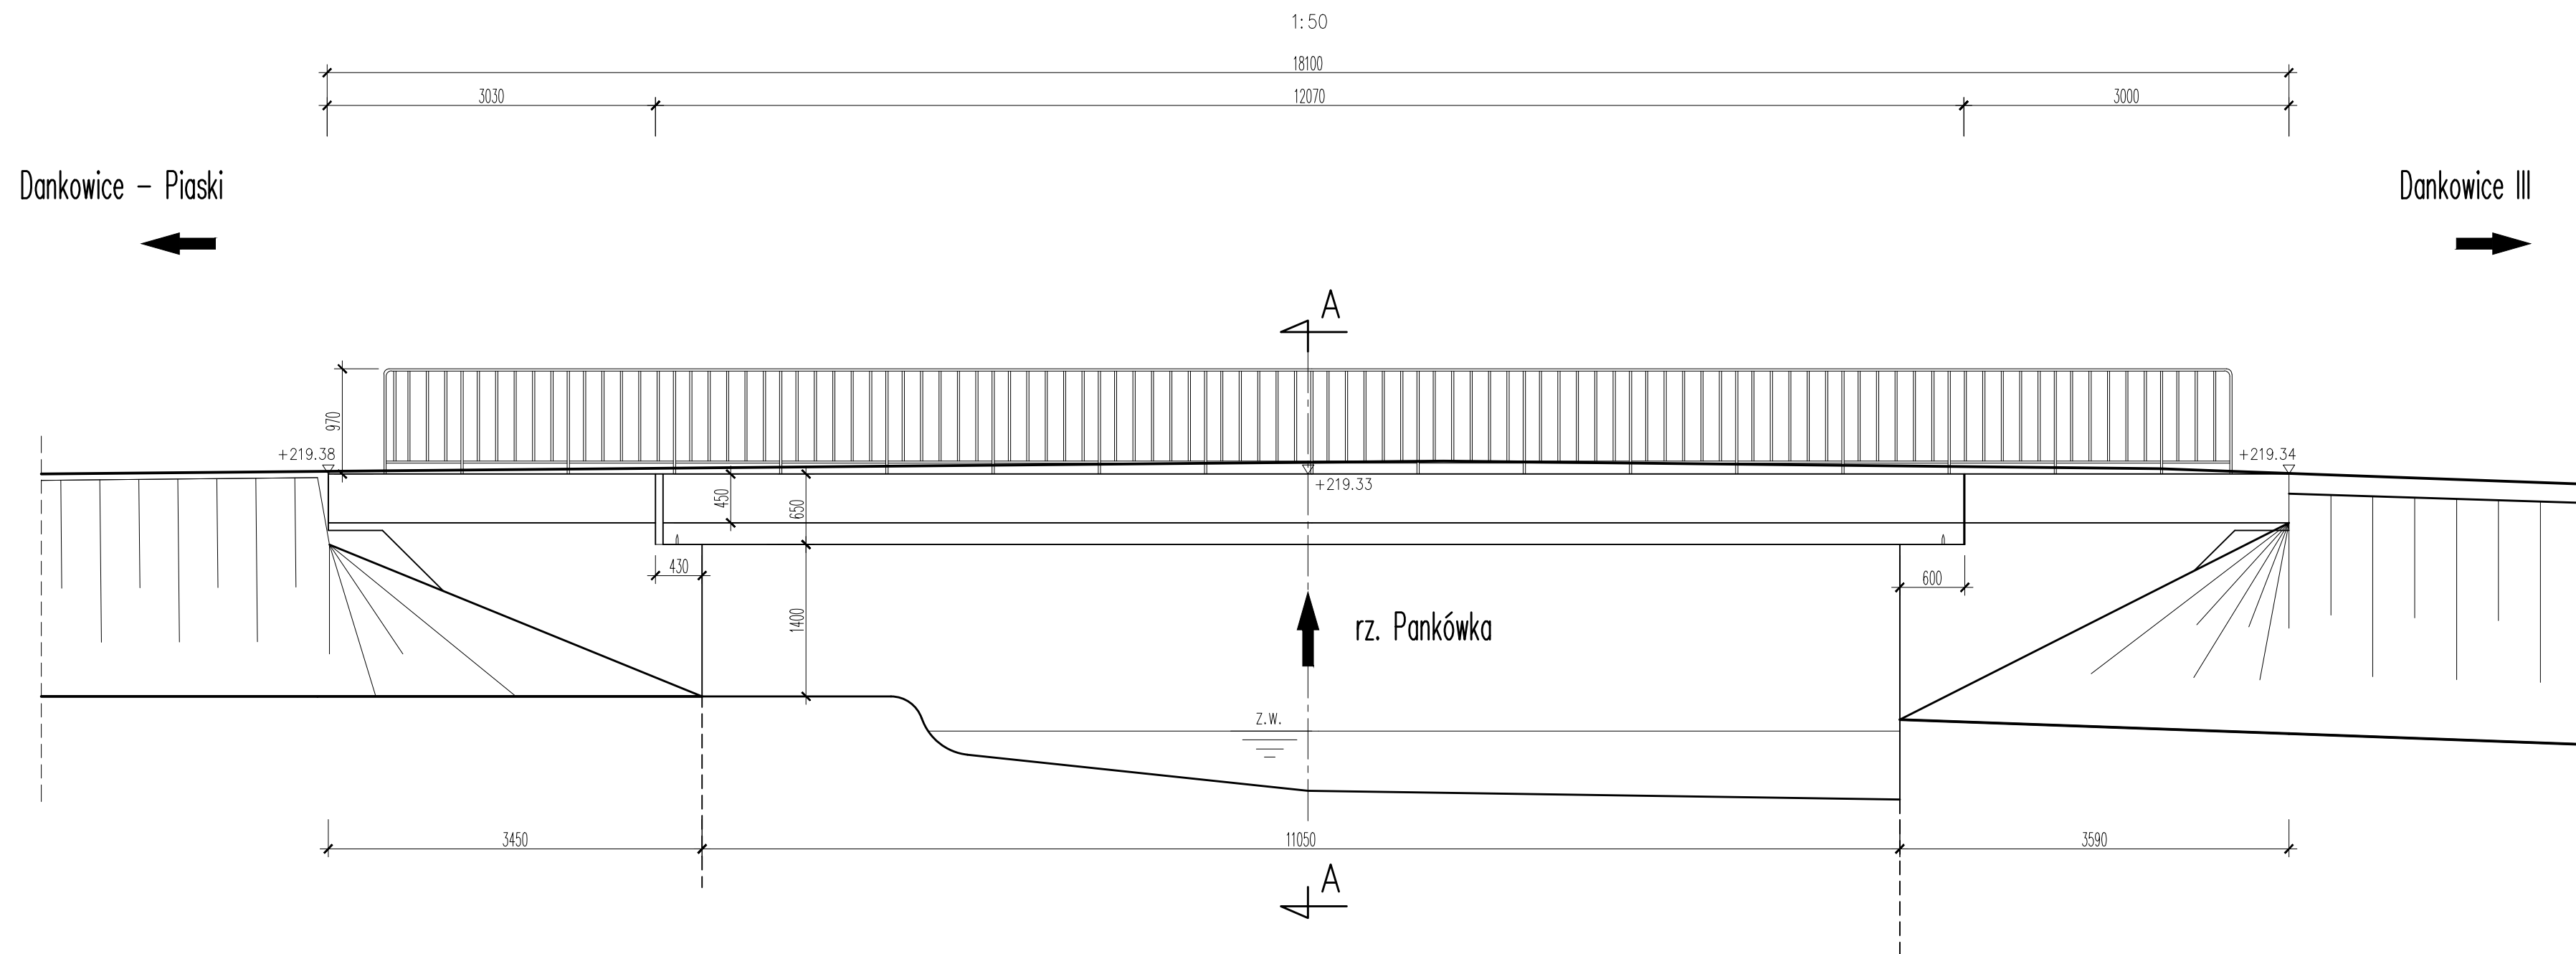


WIDOK Z BOKU

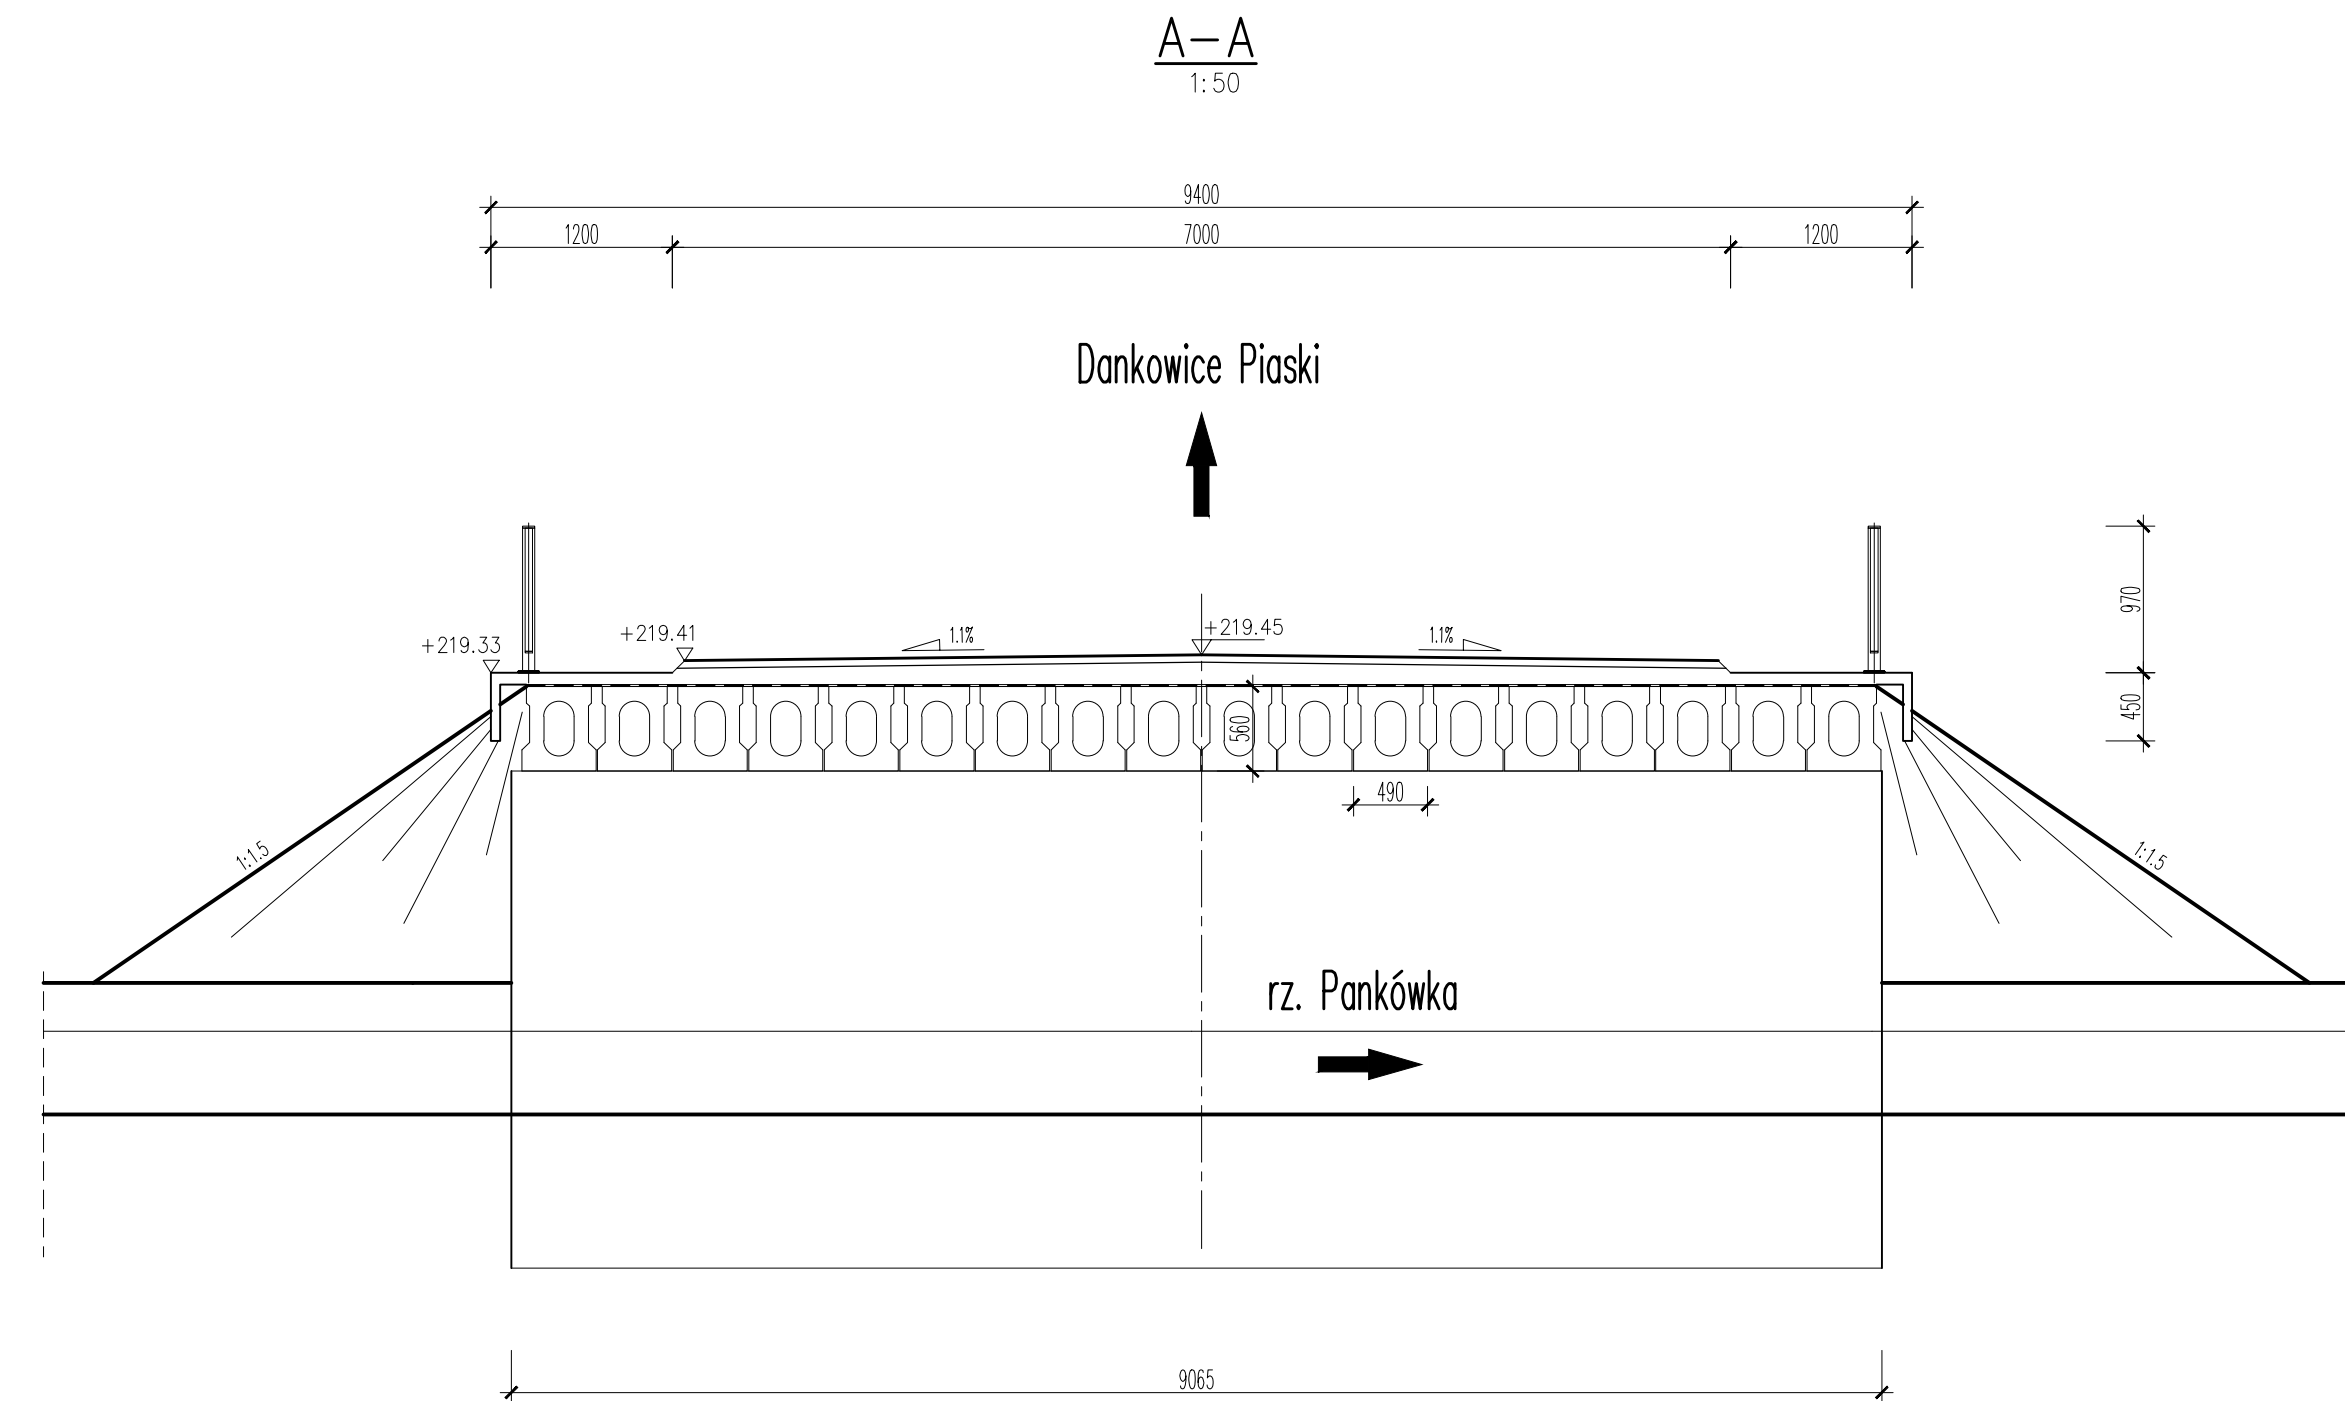

PRZEKRÓJ POPRZECZNY

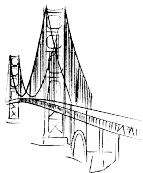

<p><b>JEDNOSTKA PROJEKTOWA:</b></p>  <p>Zakład Projektowania Dróg i Mostów <b>"TWZI"</b> 42-200 Częstochowa, ul. Lechonia 3/36 Tel./fax. (34)3632007 e-mail: TWZ@wp.pl</p>	
<p><b>STADIUM:</b></p> <p>PROJEKT BUDOWLANY</p>	
<p><b>ZAMIERZENIE BUDOWLANE:</b></p> <p>REMONT MOSTU DROGOWEGO W CIĄGU DP 2033S km 0+950 NAD RZEKĄ PANKÓWKĄ W MIEJSCOWOŚCI PIASKI</p>	<p><b>PROJEKTOWAŁ:</b></p> <p>mgr inż. RYSZARD PAWELCZYK 242/92-UW K-ce</p> <p><b>SPRAWDZIŁ:</b></p> <p>mgr inż. WŁADYSŁAW ZAWADZKI FT-83861/1/83</p> <p><b>OPRACOWAŁ:</b></p> <p>mgr inż. TOMASZ ZAWADZKI</p>
<p><b>TYTUŁ RYSUNKU:</b></p> <p>RYSUNEK OGÓLNY - STAN ISTNIEJĄCY</p>	
<p><b>ZAMAWIAJĄCY:</b></p> <p>PZD w Kłobucku</p>	<p><b>NR ZLECENIA</b></p> <p>Umowa 01/PZD/2013</p>
<p><b>DATA</b></p> <p>04.2013r.</p>	<p><b>SKALA</b></p> <p>1:50</p>
<p><b>ARKUSZ</b></p> <p>1/1</p>	<p><b>NR RYS.</b></p> <p>3</p>